


▼ 8º Piso

ÁREA TOTAL: 300.44 m² • ÁREA DE MORADIA: 300.44 m² • QUARTOS: 5

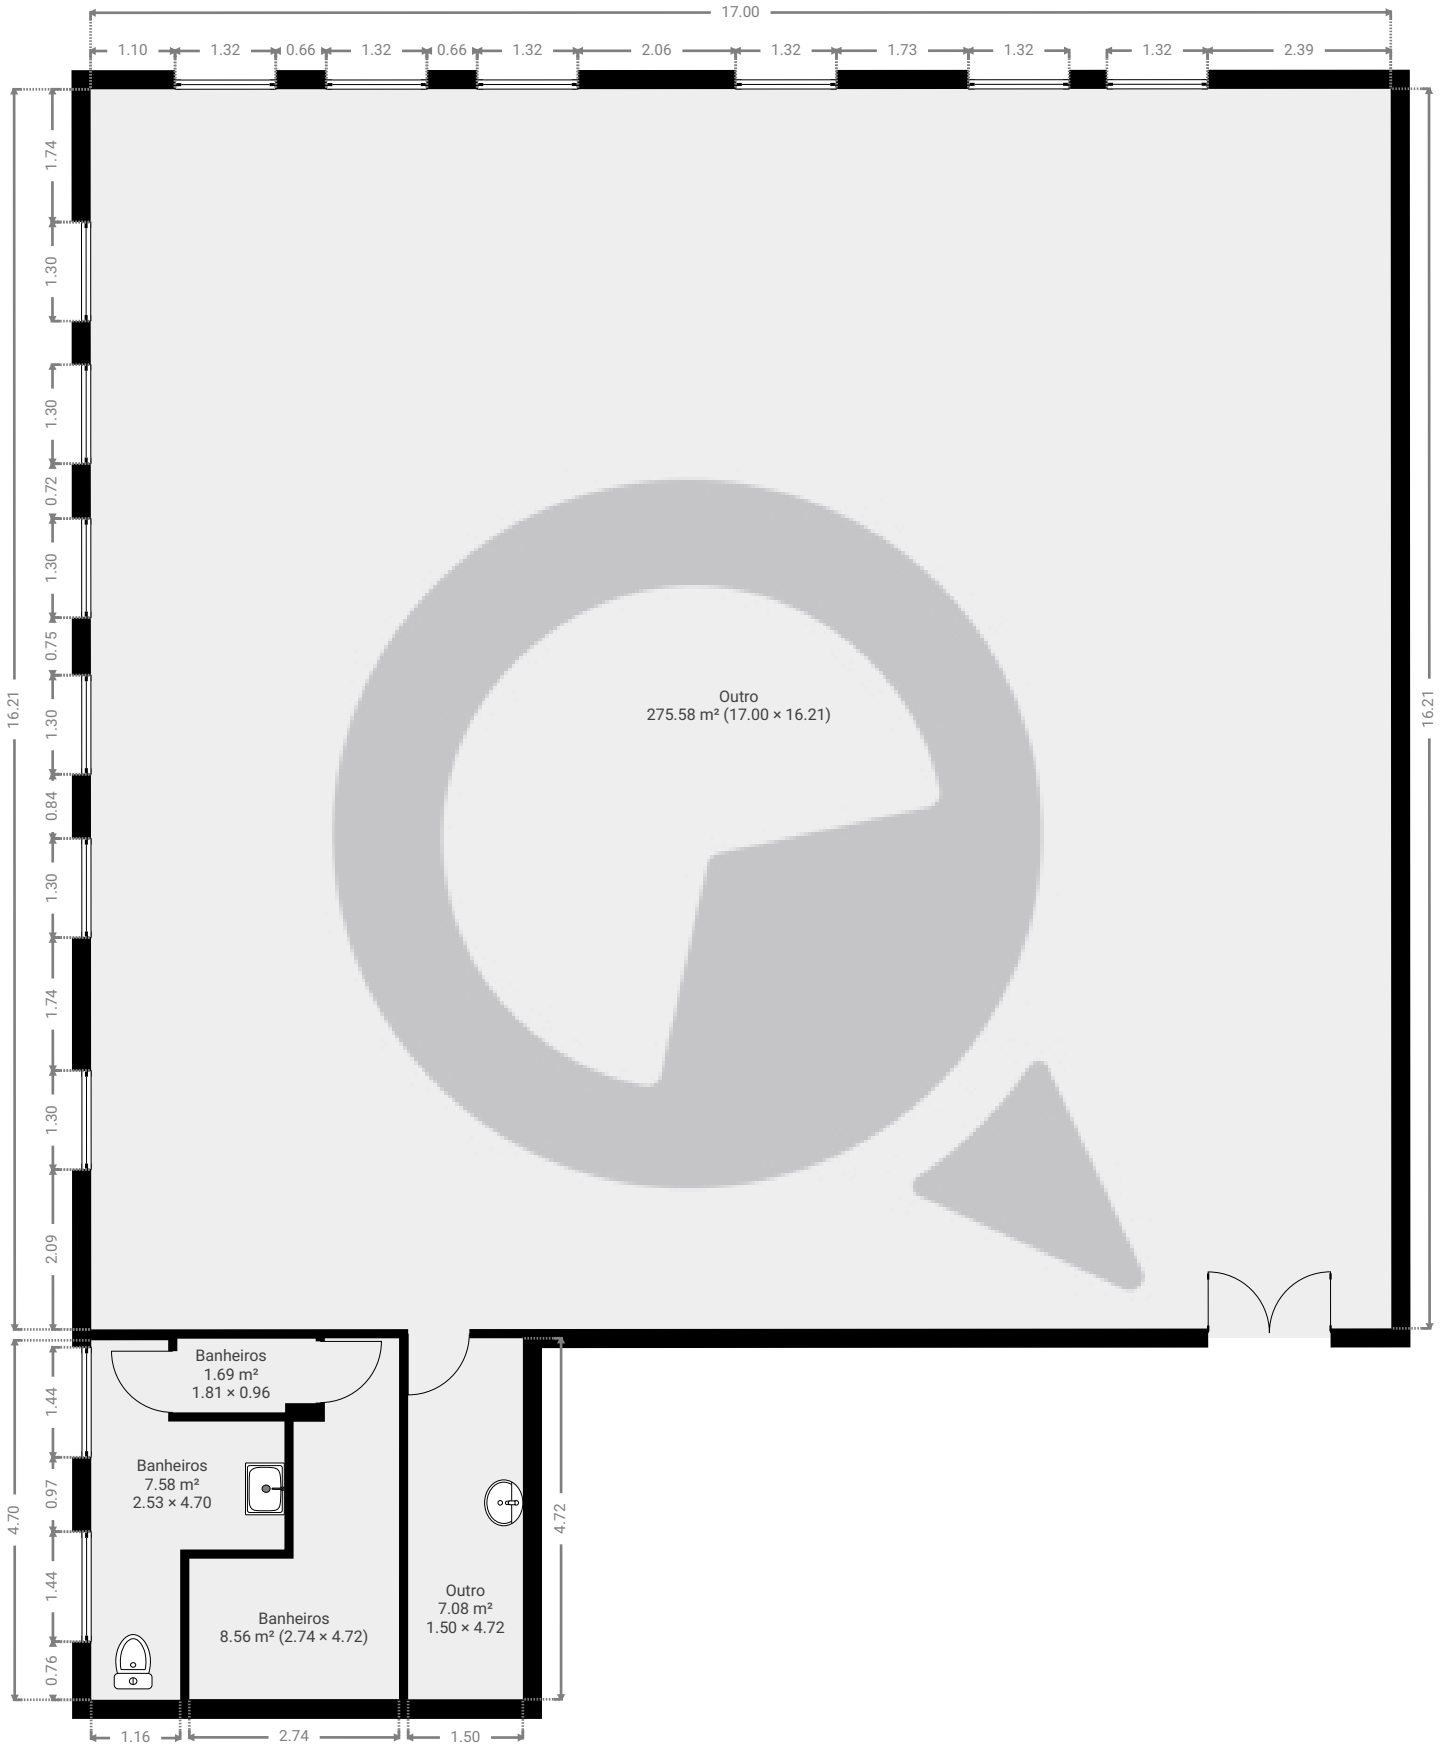

ESTA PLANTA É FORNECIDA SEM QUALQUER TIPO DE GARANTIA E PRECISÃO DE MEDIDAS.

