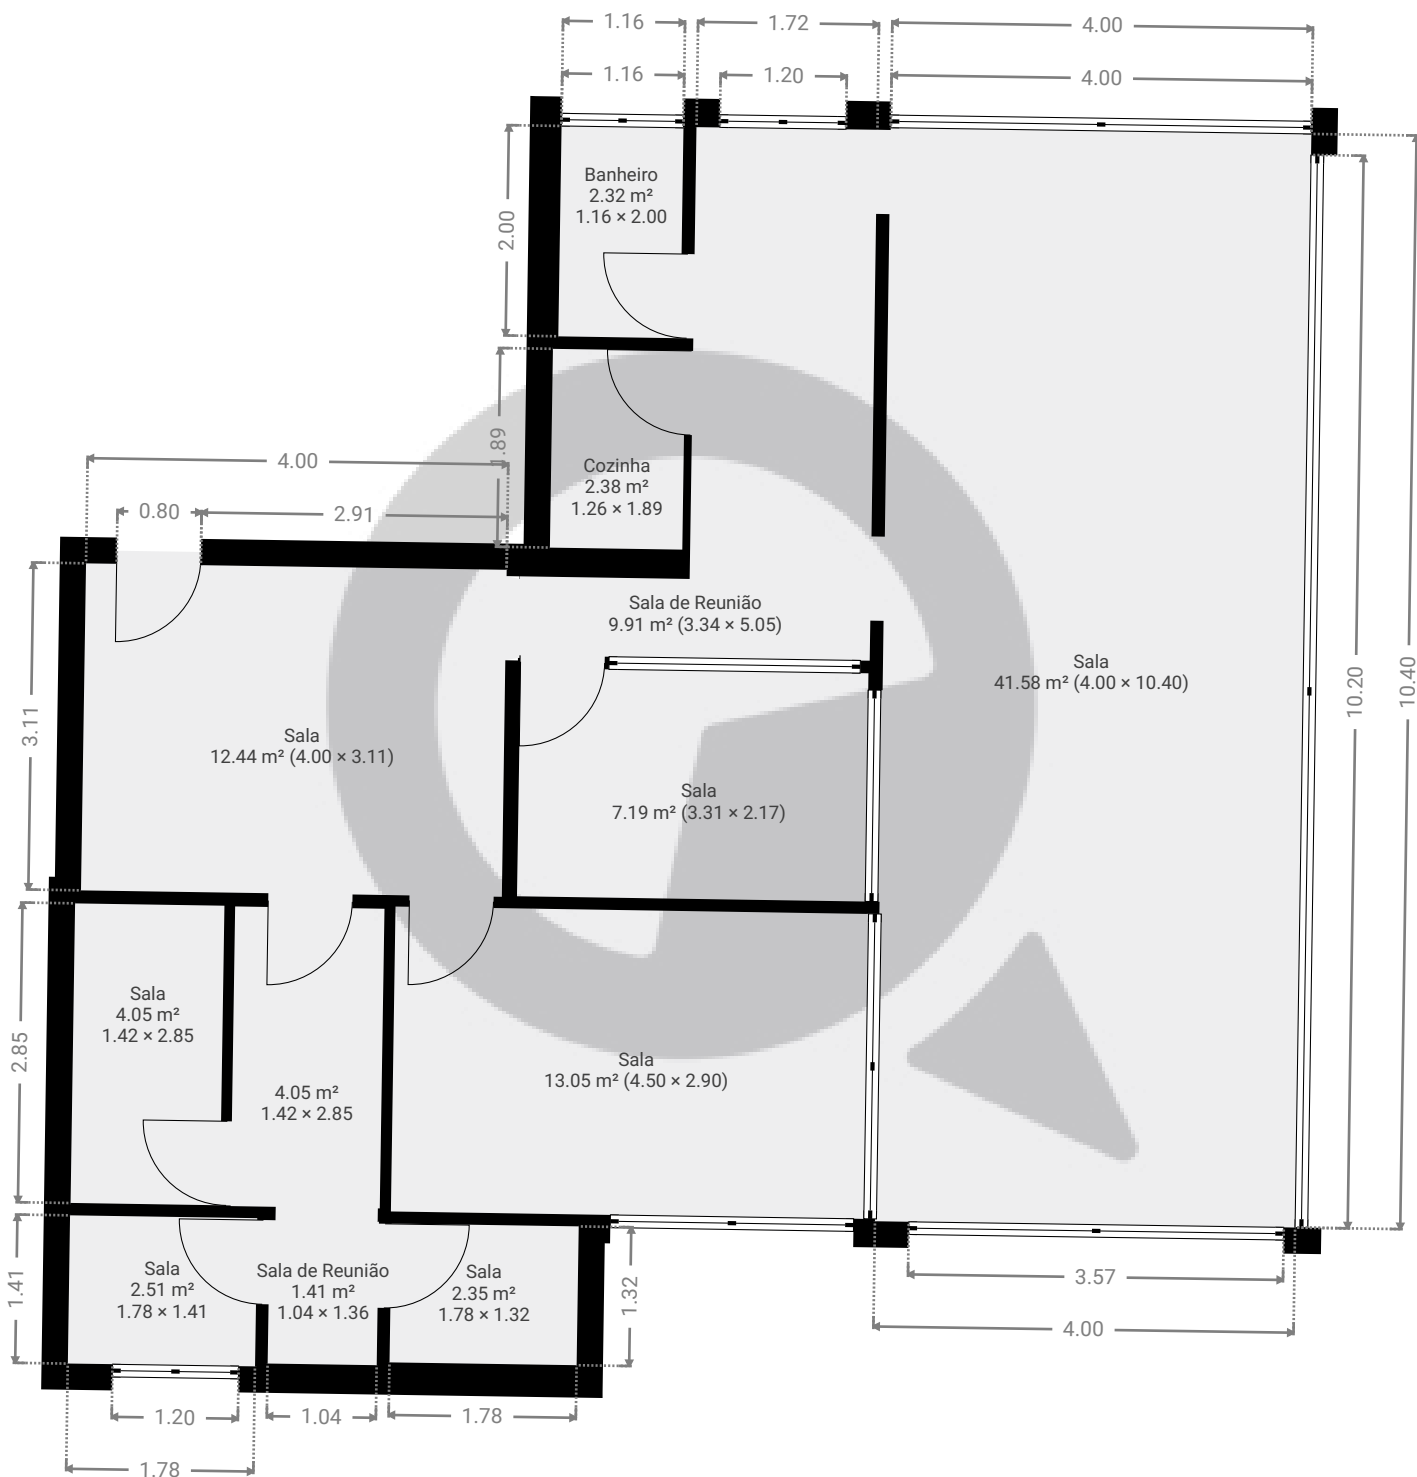


▼ 6º Piso

ÁREA TOTAL: 103.17 m² • ÁREA DE MORADIA: 103.17 m² • QUARTOS: 12

ESTA PLANTA É FORNECIDA SEM QUALQUER TIPO DE GARANTIA E PRECISÃO DE MEDIDAS.

0 1 2 3m
1:72
Page 1/1