


Praça da República 76

Praça da República 76, 12020-363, São Paulo, BR
ÁREA TOTAL: 30.65 m² • ÁREA DE MORADIA: 26.97 m² • PISOS: 1 • QUARTOS: 3



▼ Andar Térreo

ÁREA TOTAL: 30.65 m² • ÁREA DE MORADIA: 26.97 m² • QUARTOS: 3

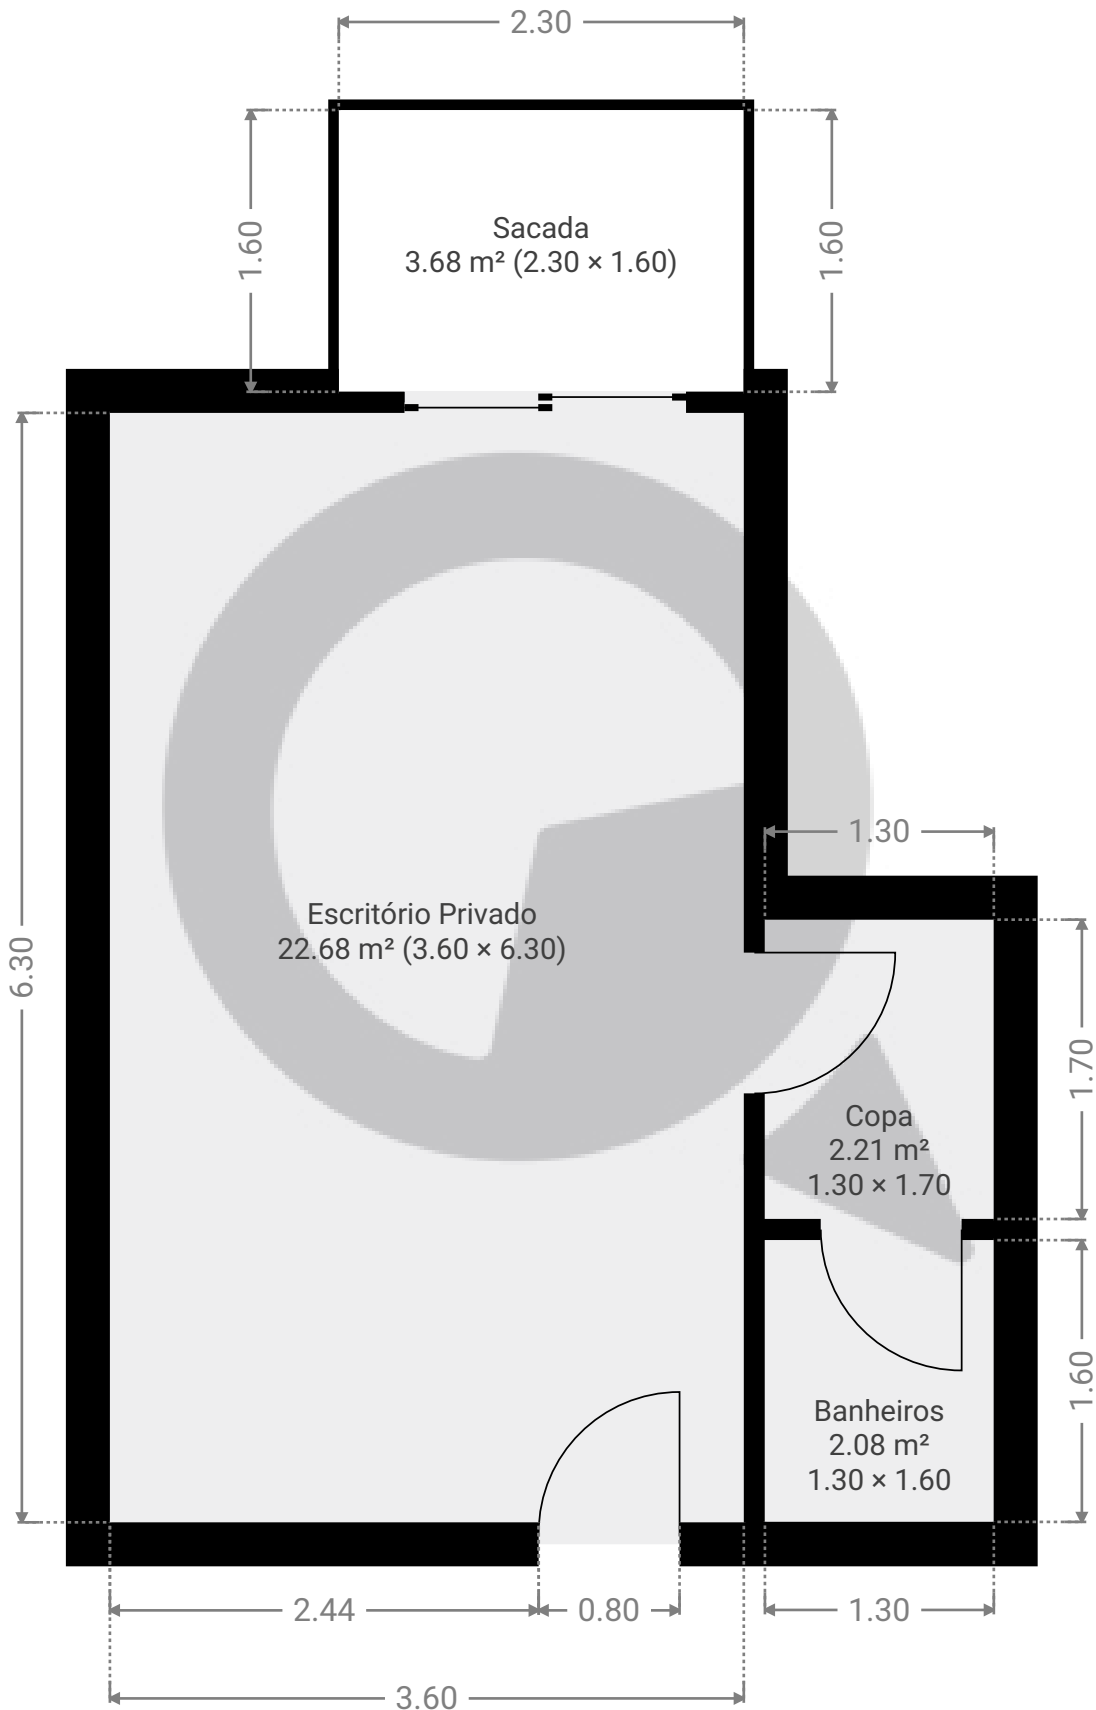

ESTA PLANTA É FORNECIDA SEM QUALQUER TIPO DE GARANTIA E PRECISÃO DE MEDIDAS.

