


Meu novo projeto

ÁREA TOTAL: 125.00 m² · ÁREA DE MORADIA: 125.00 m² · PISOS: 2 · QUARTOS: 4

▼ Andar Térreo

ÁREA TOTAL: 62.50 m² · ÁREA DE MORADIA: 62.50 m² · QUARTOS: 1

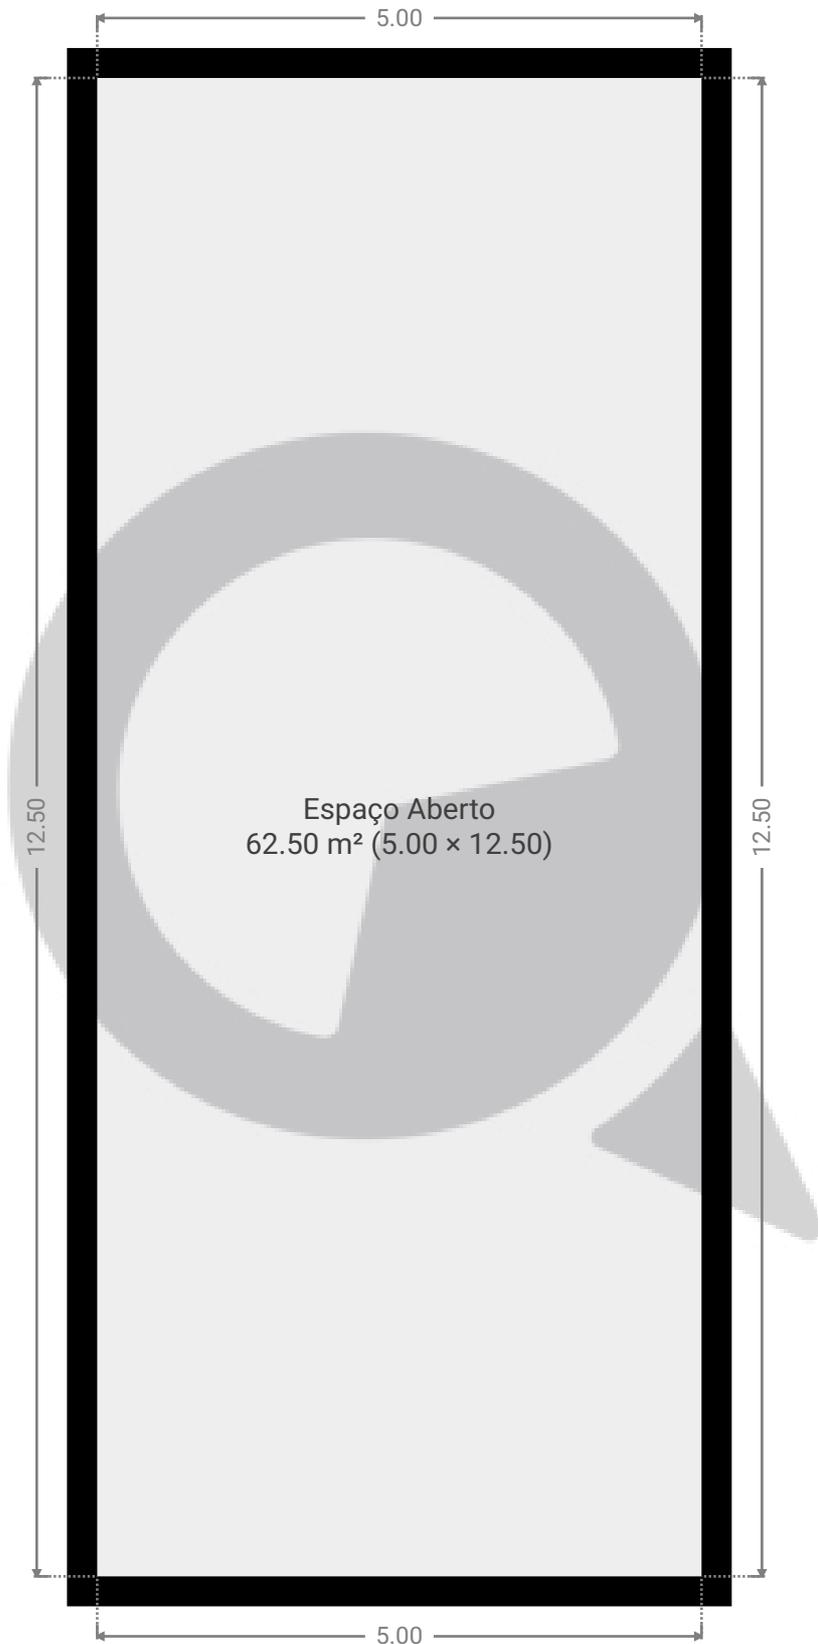

ESTA PLANTA É FORNECIDA SEM QUALQUER TIPO DE GARANTIA E PRECISÃO DE MEDIDAS.




1:63
Page 1/2

Meu novo projeto

ÁREA TOTAL: 125.00 m² · ÁREA DE MORADIA: 125.00 m² · PISOS: 2 · QUARTOS: 4

▼ 1º Piso

ÁREA TOTAL: 62.50 m² · ÁREA DE MORADIA: 62.50 m² · QUARTOS: 3

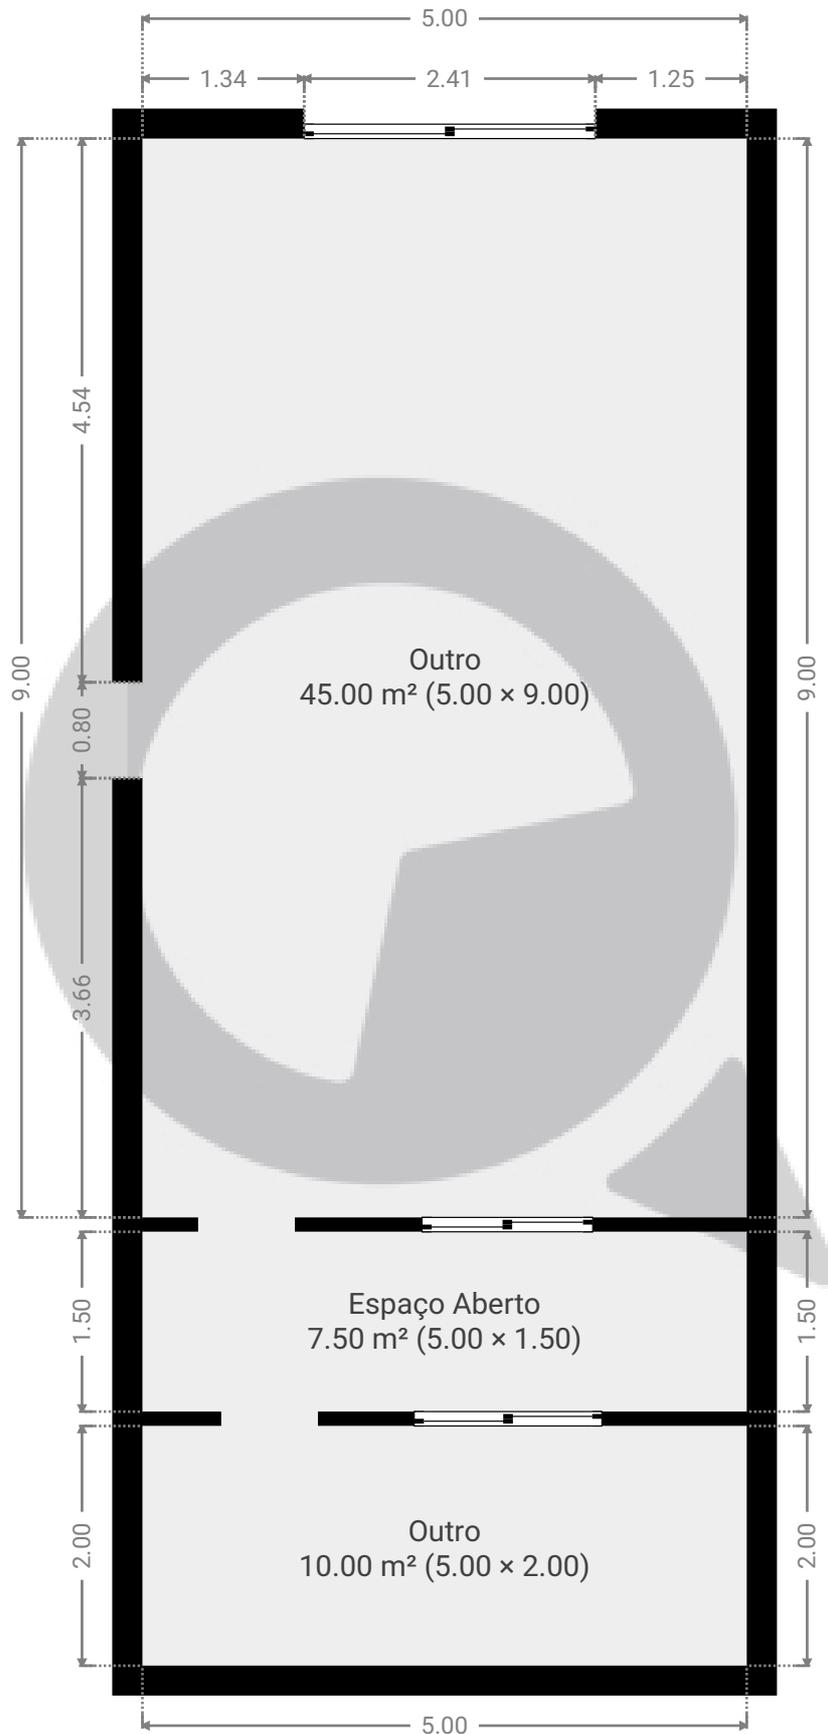

ESTA PLANTA É FORNECIDA SEM QUALQUER TIPO DE GARANTIA E PRECISÃO DE MEDIDAS.

0 1 2 3m
1:63
Page 2/2