



▼ Andar Térreo

ÁREA TOTAL: 156.50 m² • ÁREA DE MORADIA: 156.50 m² • QUARTOS: 4

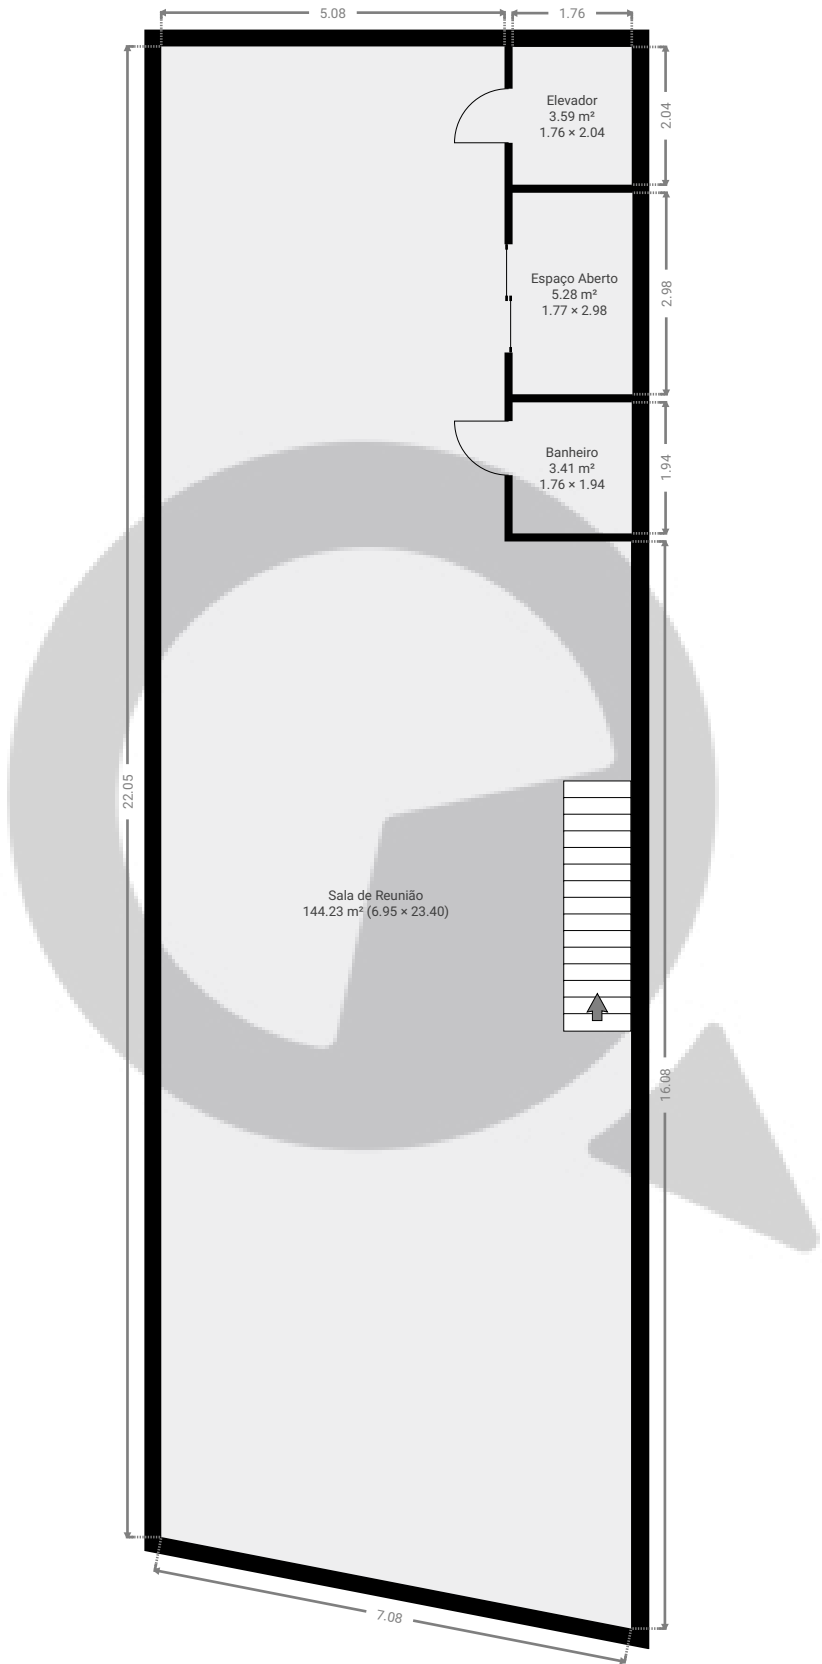


ESTA PLANTA É FORNECIDA SEM QUALQUER TIPO DE GARANTIA E PRECISÃO DE MEDIDAS.

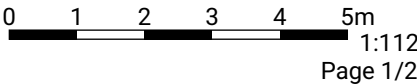

▼ 1º Piso

ÁREA TOTAL: 113.00 m² • ÁREA DE MORADIA: 113.00 m² • QUARTOS: 4

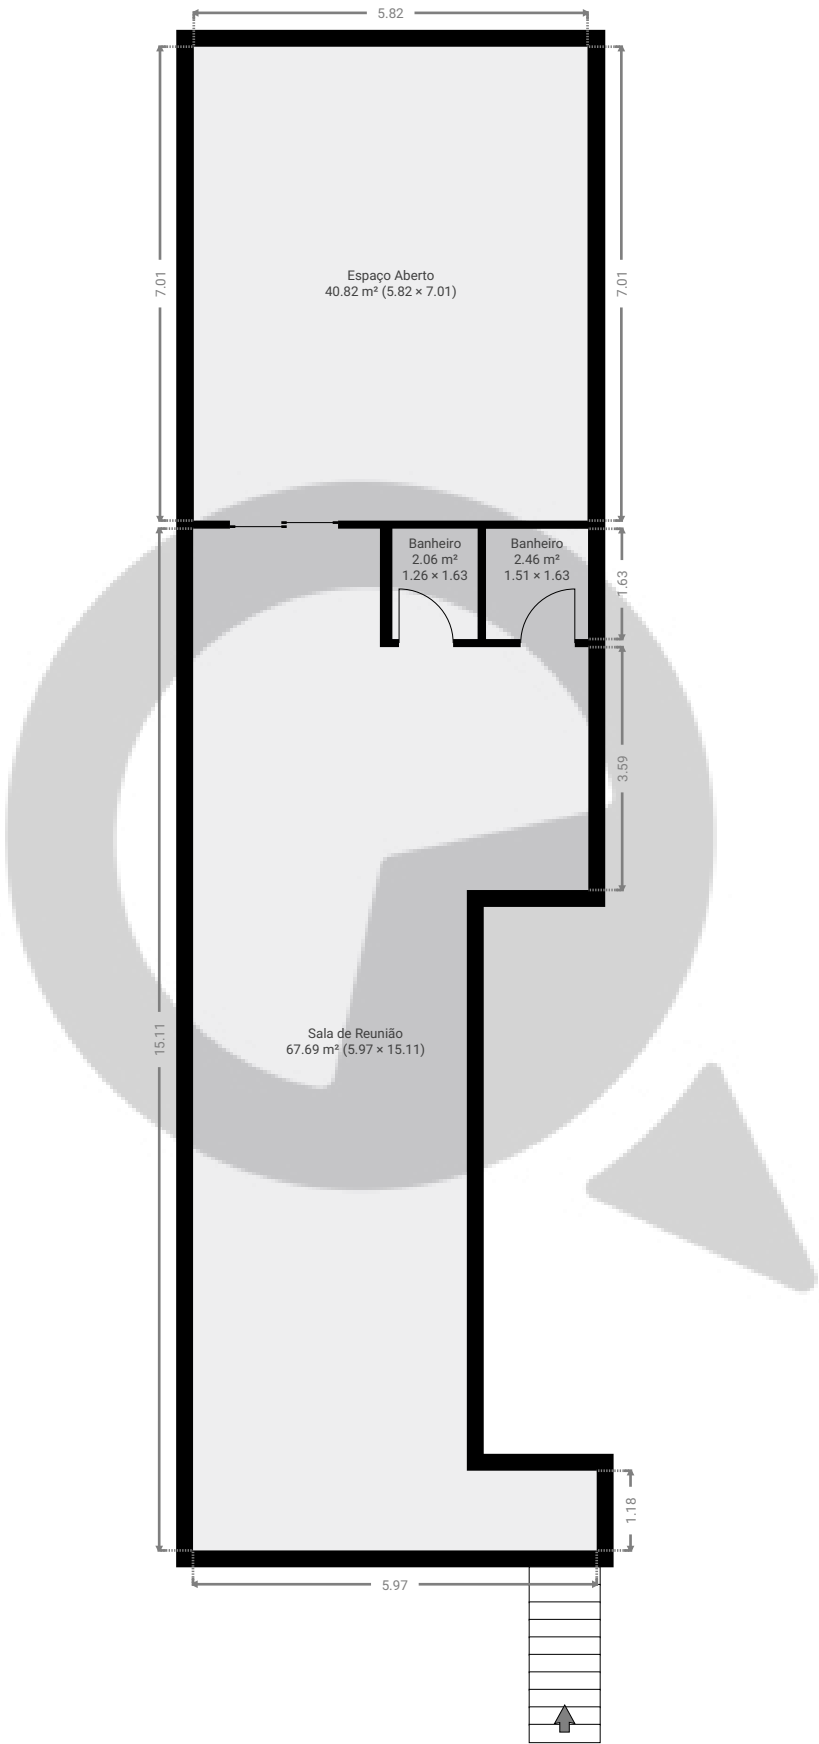

ESTA PLANTA É FORNECIDA SEM QUALQUER TIPO DE GARANTIA E PRECISÃO DE MEDIDAS.

