



▼ 4º Piso

ÁREA TOTAL: 194.29 m² • ÁREA DE MORADIA: 194.29 m² • QUARTOS: 10

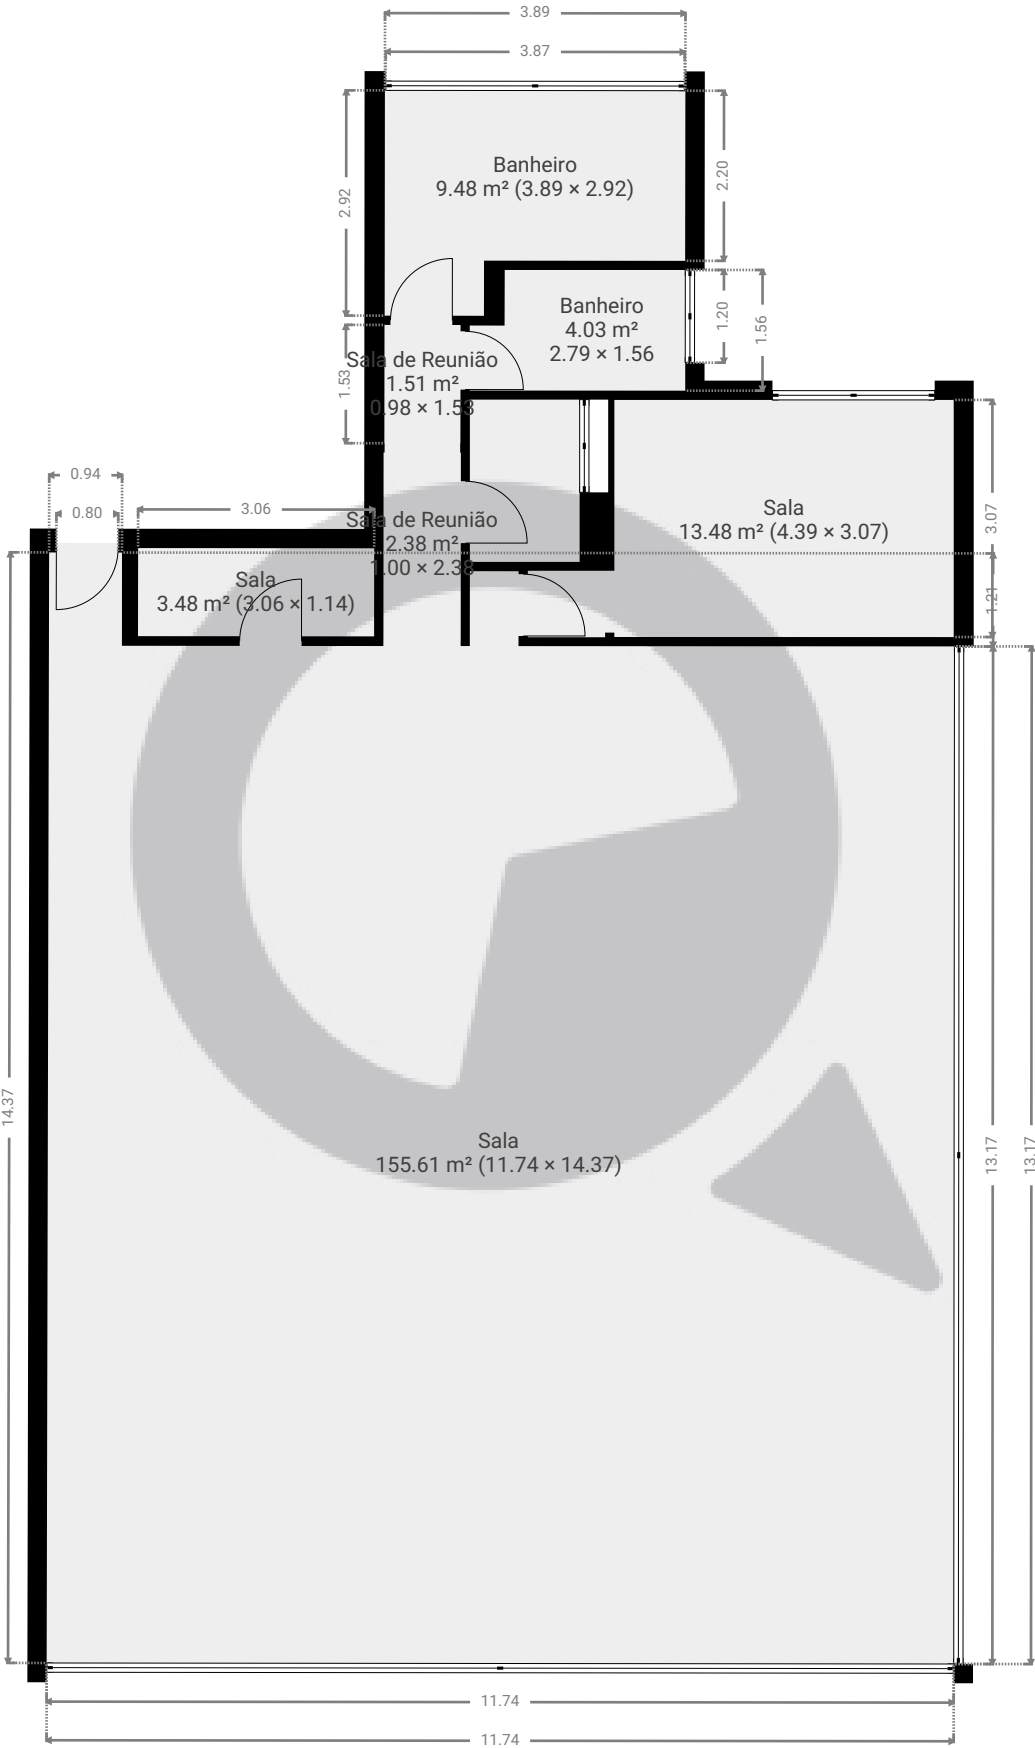

ESTA PLANTA É FORNECIDA SEM QUALQUER TIPO DE GARANTIA E PRECISÃO DE MEDIDAS.

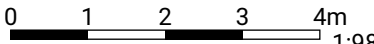

1:98

Page 1/1