


▼ Andar Térreo

ÁREA TOTAL: 229.94 m² • ÁREA DE MORADIA: 229.94 m² • QUARTOS: 8

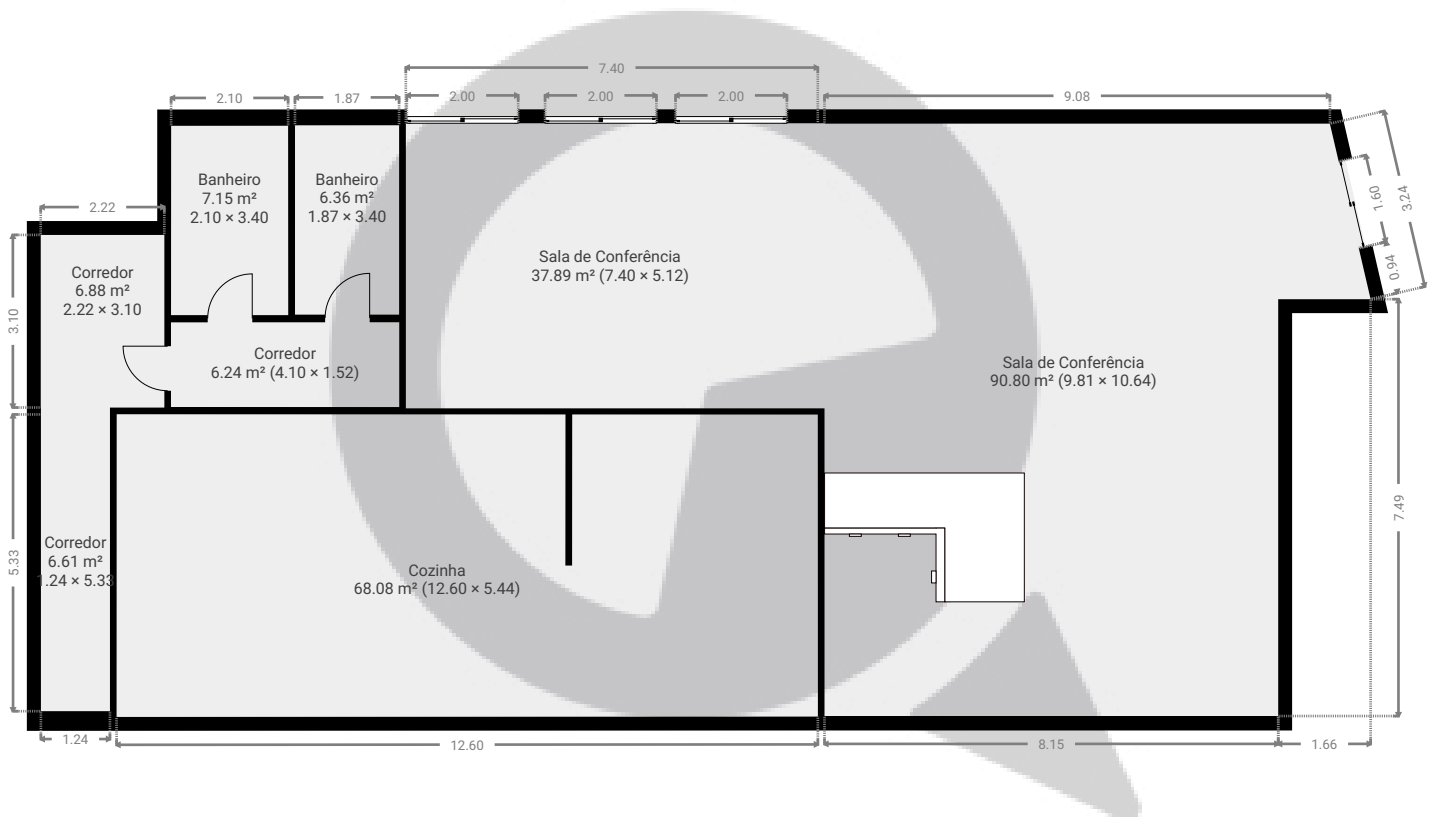


ESTA PLANTA É FORNECIDA SEM QUALQUER TIPO DE GARANTIA E PRECISÃO DE MEDIDAS.

0 2 4 6m
1:136
Page 1/2

▼ 1º Piso

ÁREA TOTAL: 42.80 m² • ÁREA DE MORADIA: 42.80 m² • QUARTOS: 5

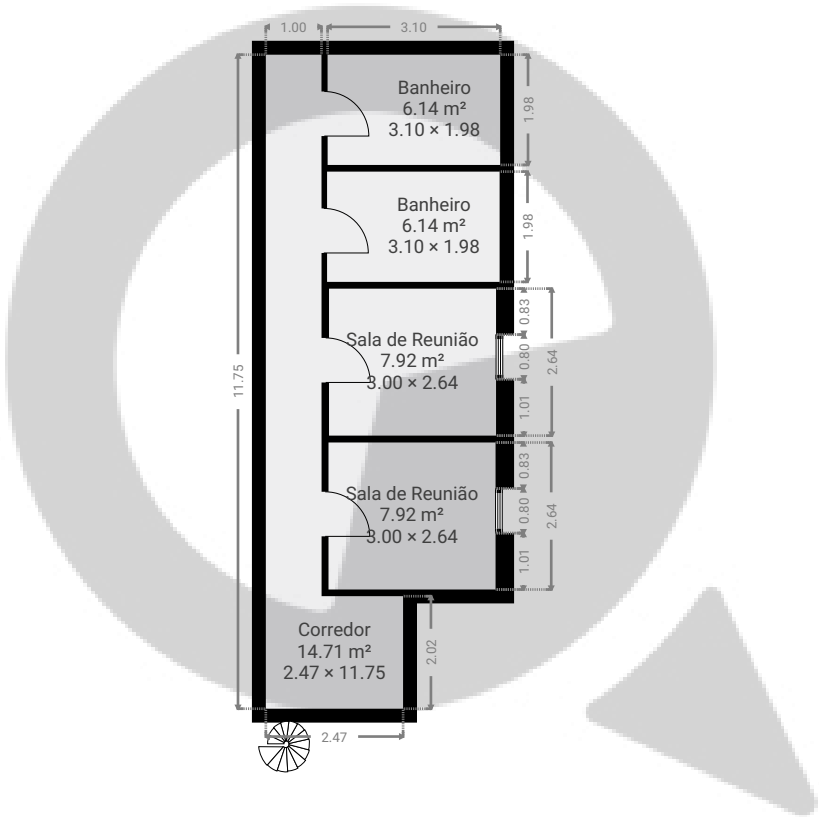

ESTA PLANTA É FORNECIDA SEM QUALQUER TIPO DE GARANTIA E PRECISÃO DE MEDIDAS.

