


Conjunto A Rua Coronel Xavier de Toledo, 210 - República

ÁREA TOTAL: 251.15 m² • ÁREA DE MORADIA: 234.43 m² • PISOS: 1 • QUARTOS: 19



▼ 1º Piso

ÁREA TOTAL: 251.15 m² • ÁREA DE MORADIA: 234.43 m² • QUARTOS: 19

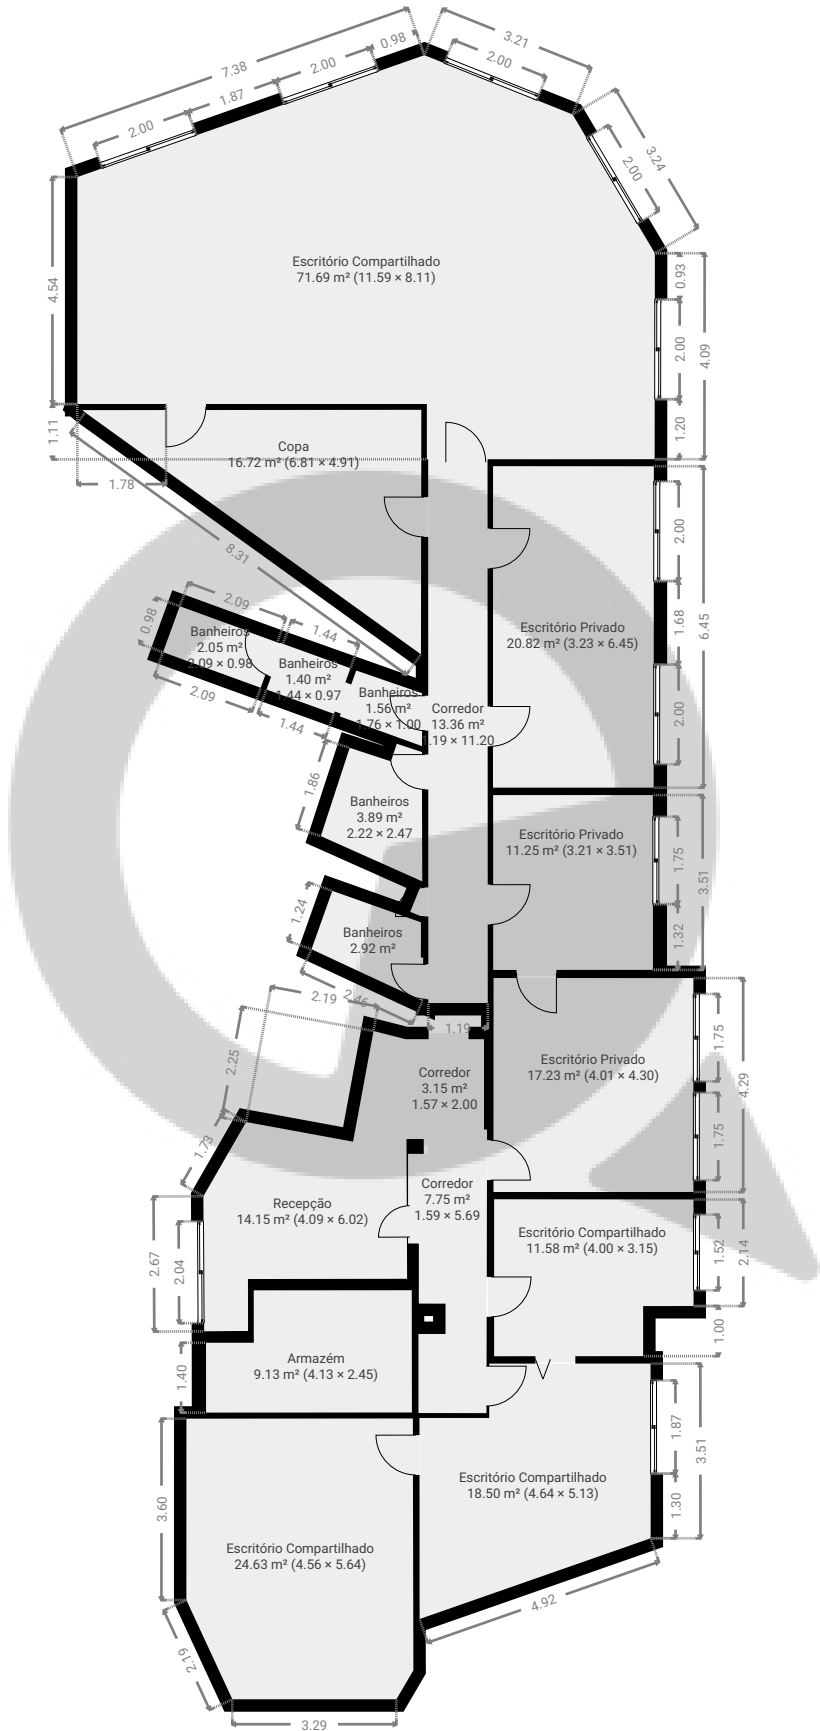

ESTA PLANTA É FORNECIDA SEM QUALQUER TIPO DE GARANTIA E PRECISÃO DE MEDIDAS.

