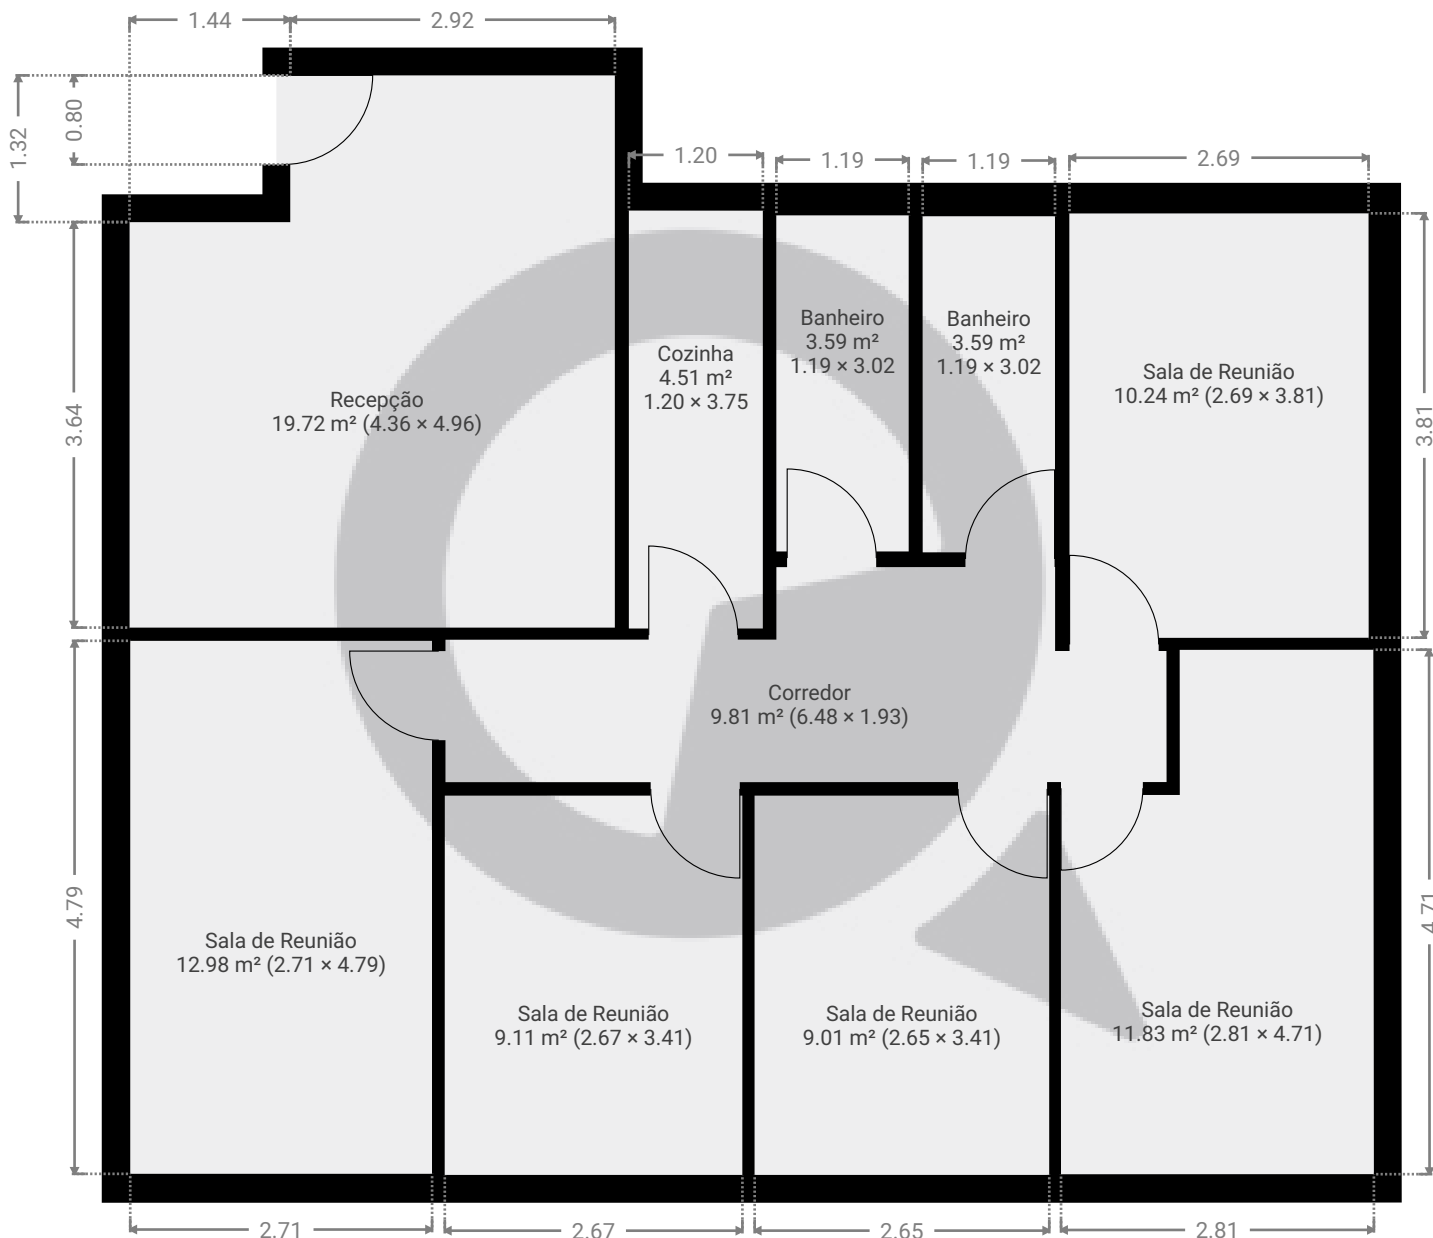


▼ 12º Piso

ÁREA TOTAL: 94.32 m² • ÁREA DE MORADIA: 94.32 m² • QUARTOS: 10

ESTA PLANTA É FORNECIDA SEM QUALQUER TIPO DE GARANTIA E PRECISÃO DE MEDIDAS.

0 1 2 3m
1:68
Page 1/1