


Meu novo projeto

ÁREA TOTAL: 302.20 m² • ÁREA DE MORADIA: 262.29 m² • PISOS: 3 • QUARTOS: 17




▼ Andar Térreo

ÁREA TOTAL: 139.99 m² • ÁREA DE MORADIA: 103.99 m² • QUARTOS: 4

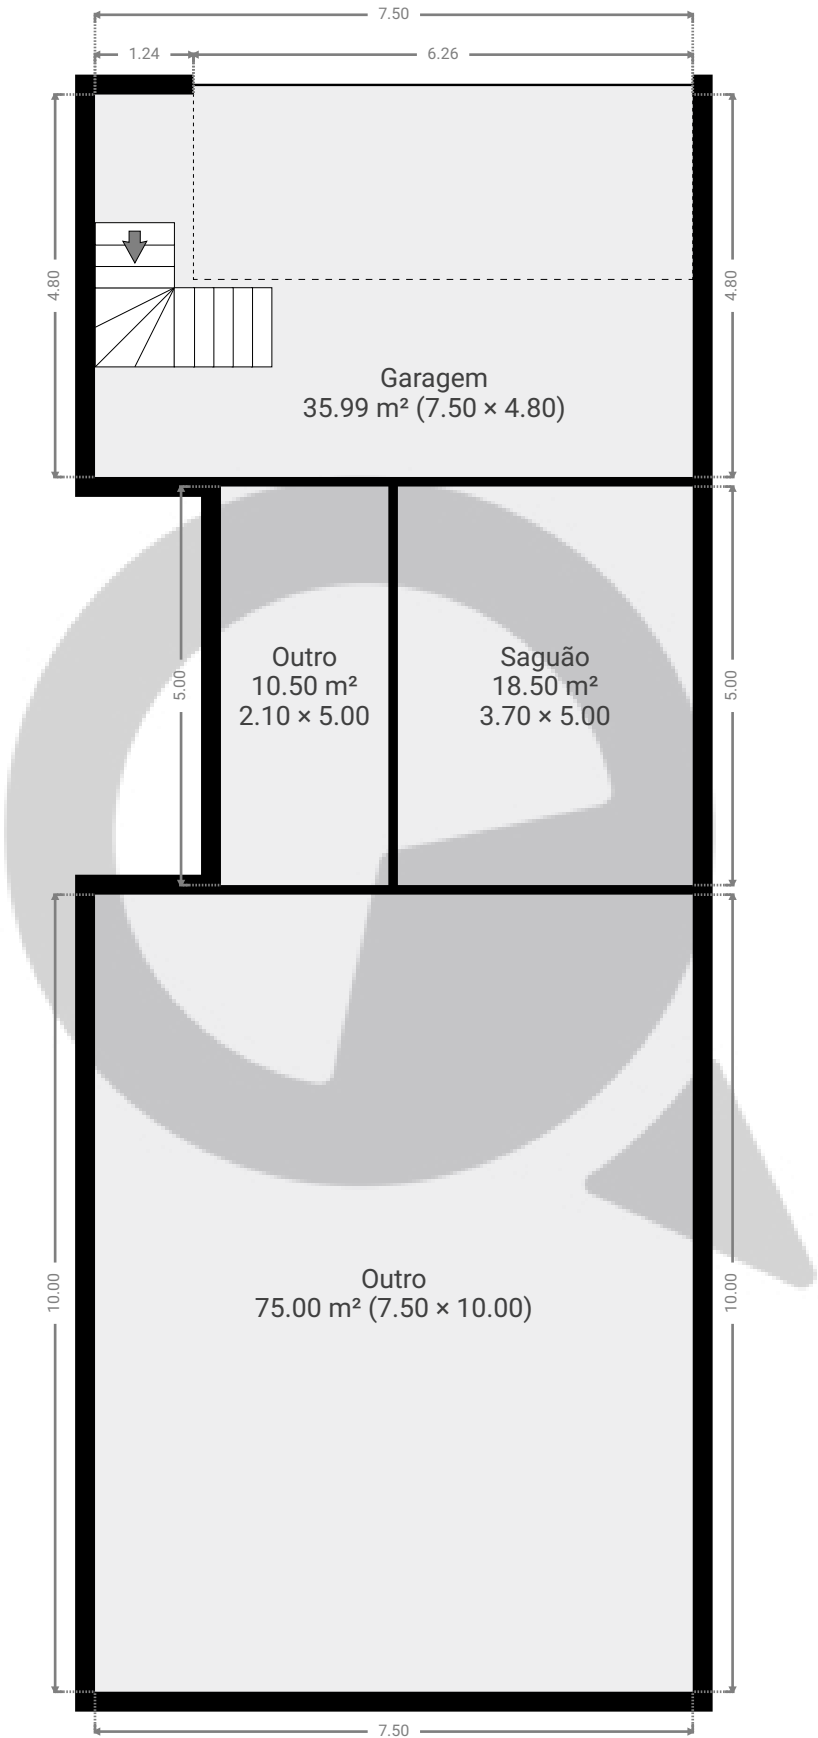

ESTA PLANTA É FORNECIDA SEM QUALQUER TIPO DE GARANTIA E PRECISÃO DE MEDIDAS.

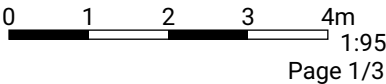


Meu novo projeto

ÁREA TOTAL: 302.20 m² • ÁREA DE MORADIA: 262.29 m² • PISOS: 3 • QUARTOS: 17

 SuaQuadra

▼ 1º Piso

ÁREA TOTAL: 82.71 m² • ÁREA DE MORADIA: 78.79 m² • QUARTOS: 9

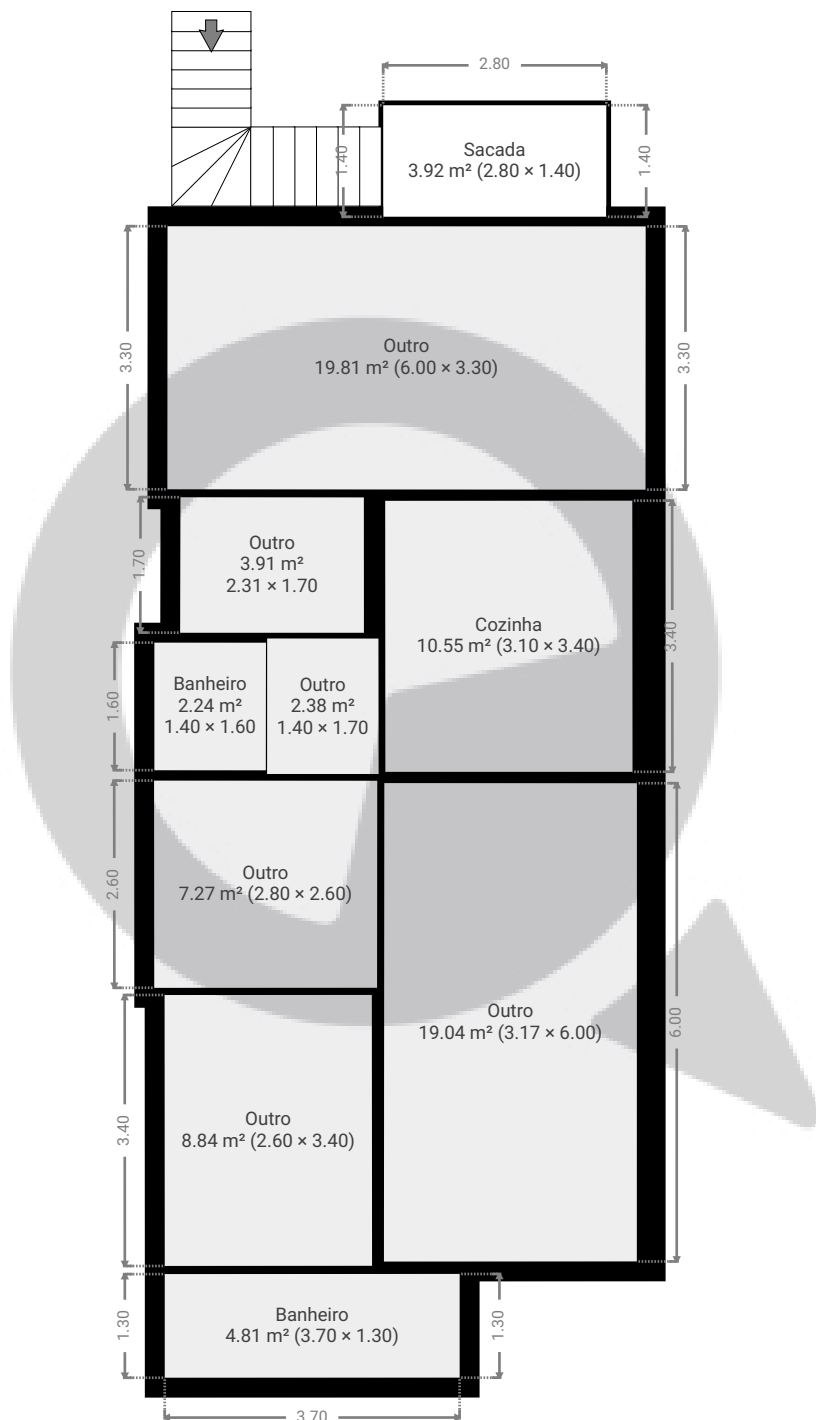

ESTA PLANTA É FORNECIDA SEM QUALQUER TIPO DE GARANTIA E PRECISÃO DE MEDIDAS.

0 1 2 3 4m
1:95
Page 2/3


Meu novo projeto

ÁREA TOTAL: 302.20 m² • ÁREA DE MORADIA: 262.29 m² • PISOS: 3 • QUARTOS: 17



▼ 2º Piso

ÁREA TOTAL: 79.50 m² • ÁREA DE MORADIA: 79.50 m² • QUARTOS: 4

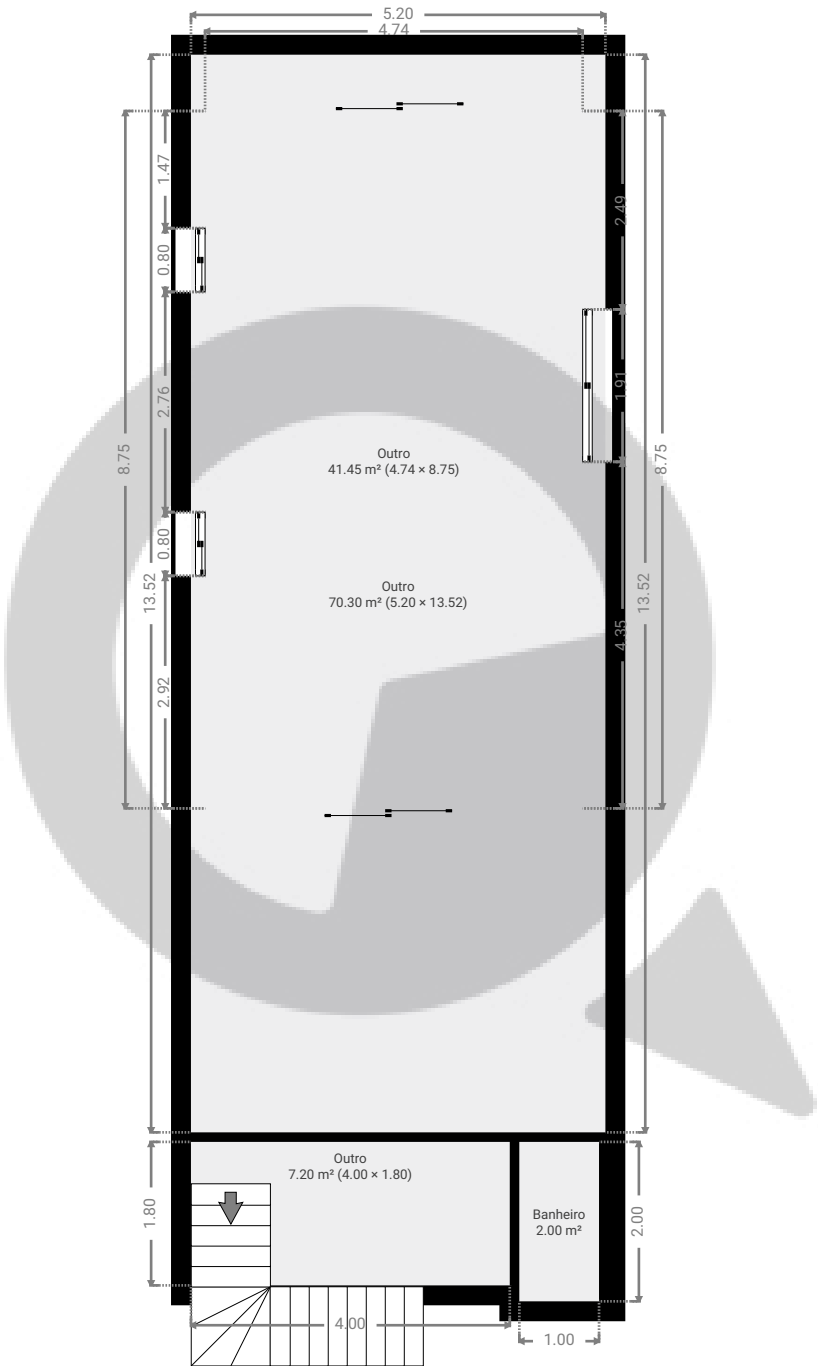

ESTA PLANTA É FORNECIDA SEM QUALQUER TIPO DE GARANTIA E PRECISÃO DE MEDIDAS.

