

Meu novo projeto


Rua Silva Bueno 1660, 04208-001, São Paulo, BR

ÁREA TOTAL: 28.70 m² • ÁREA DE MORADIA: 28.70 m² • PISOS: 1 • QUARTOS: 3




▼ 5º Piso

ÁREA TOTAL: 28.70 m² • ÁREA DE MORADIA: 28.70 m² • QUARTOS: 3

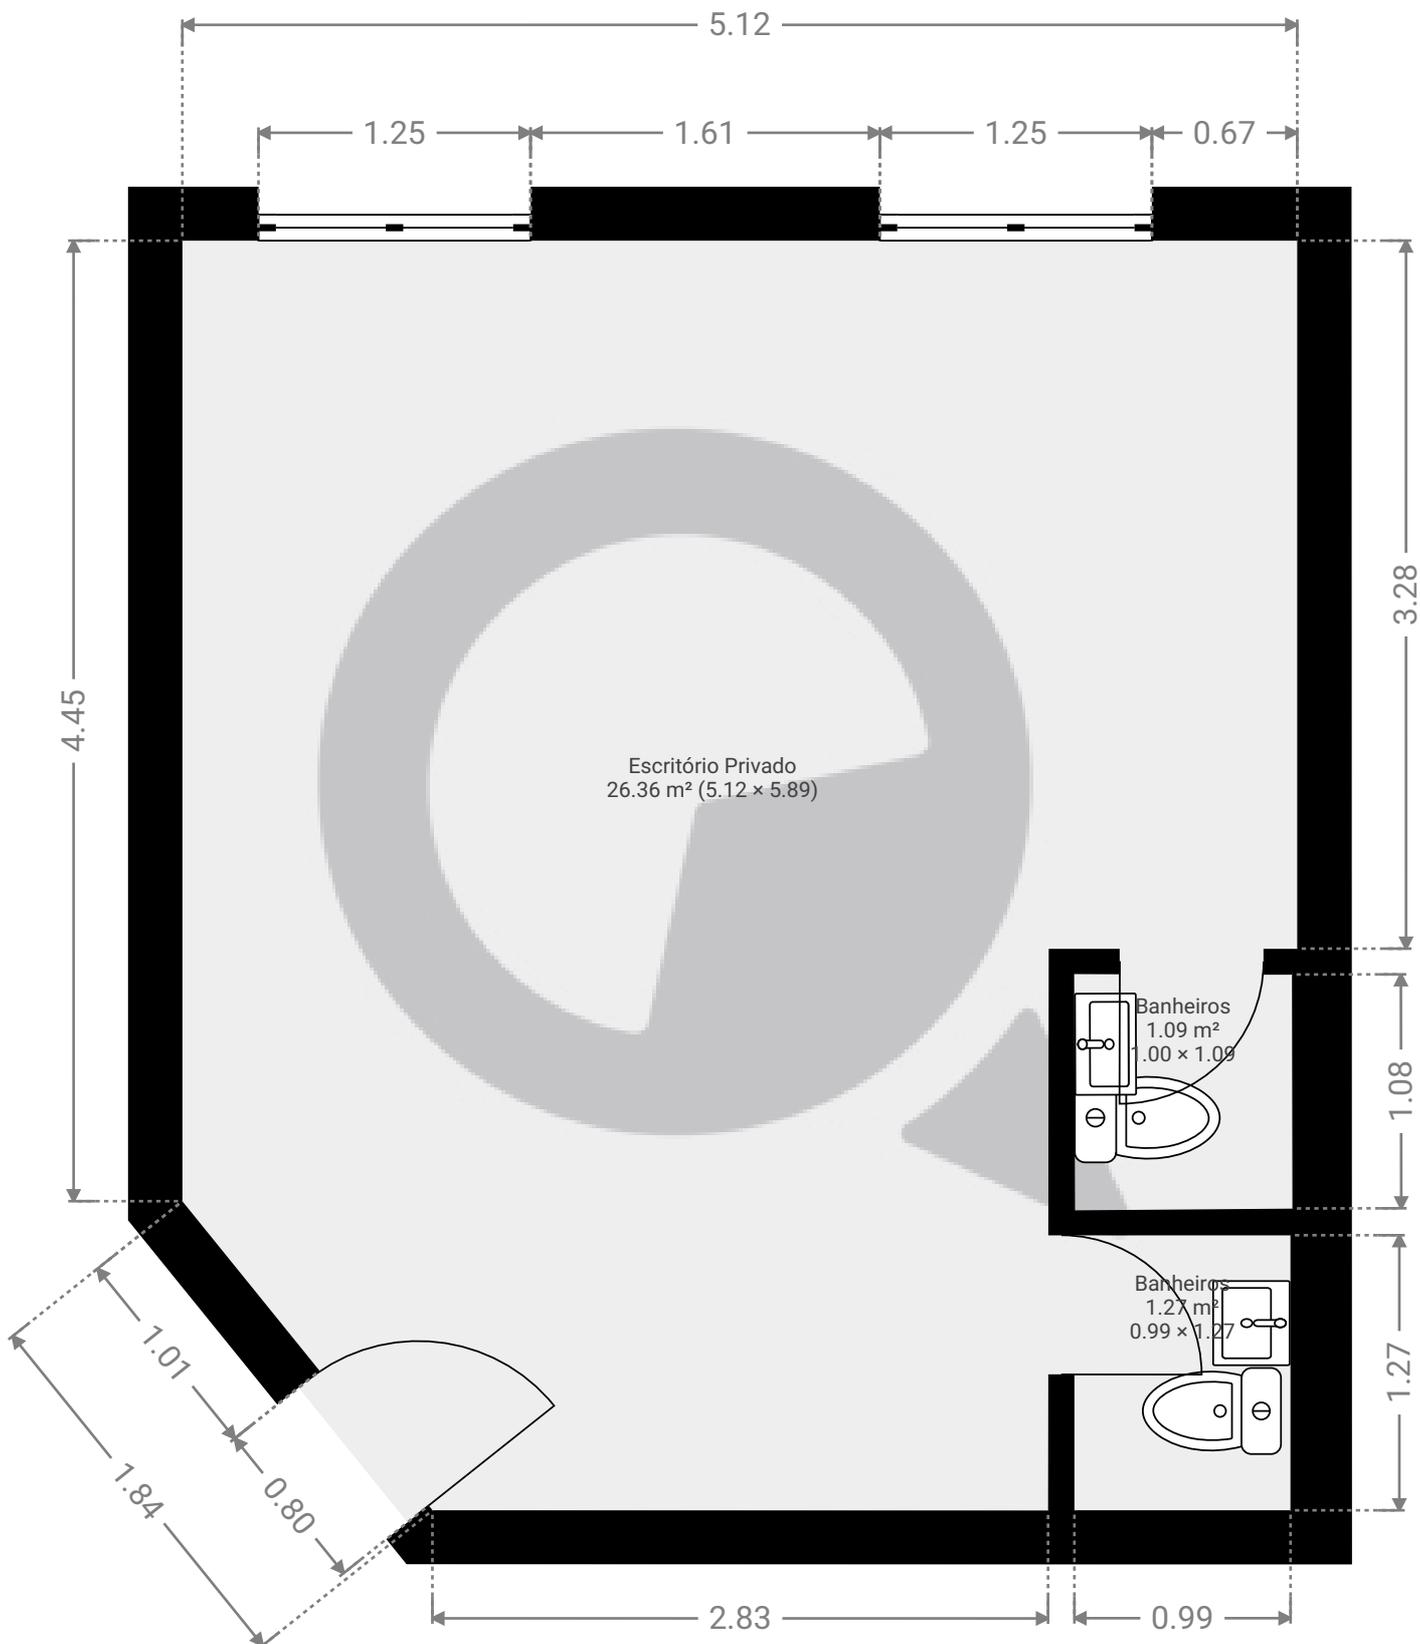

ESTA PLANTA É FORNECIDA SEM QUALQUER TIPO DE GARANTIA E PRECISÃO DE MEDIDAS.

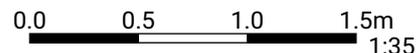

Page 1/1