


▼ Andar Térreo

ÁREA TOTAL: 240.13 m² · ÁREA DE MORADIA: 197.06 m² · QUARTOS: 8

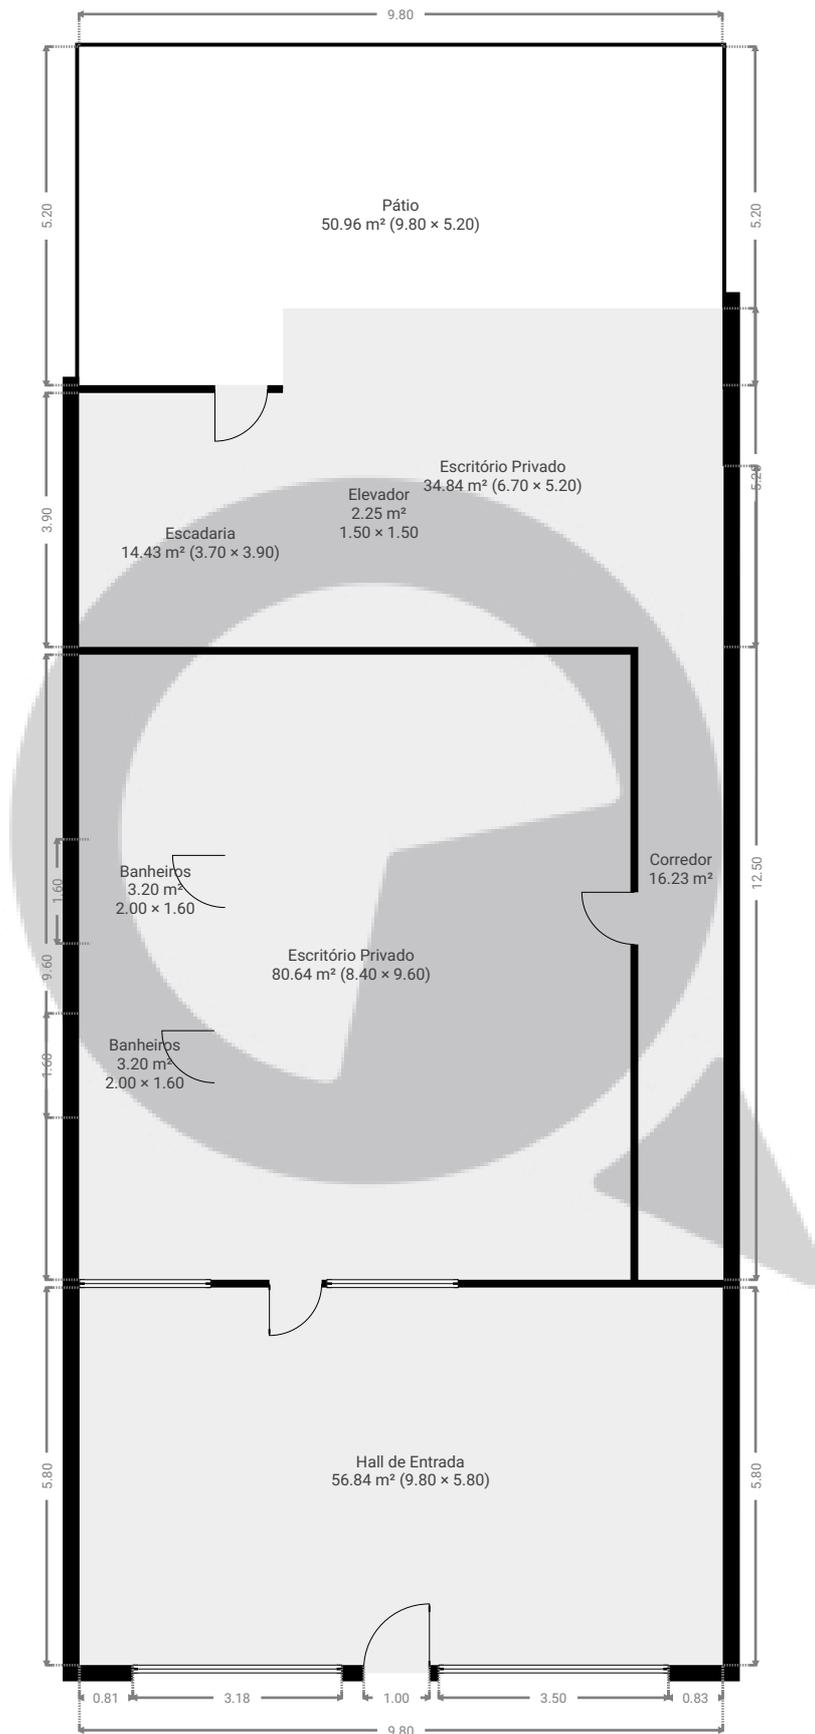


ESTA PLANTA É FORNECIDA SEM QUALQUER TIPO DE GARANTIA E PRECISÃO DE MEDIDAS.



▼ 2º Piso

ÁREA TOTAL: 210.03 m² • ÁREA DE MORADIA: 206.55 m² • QUARTOS: 12

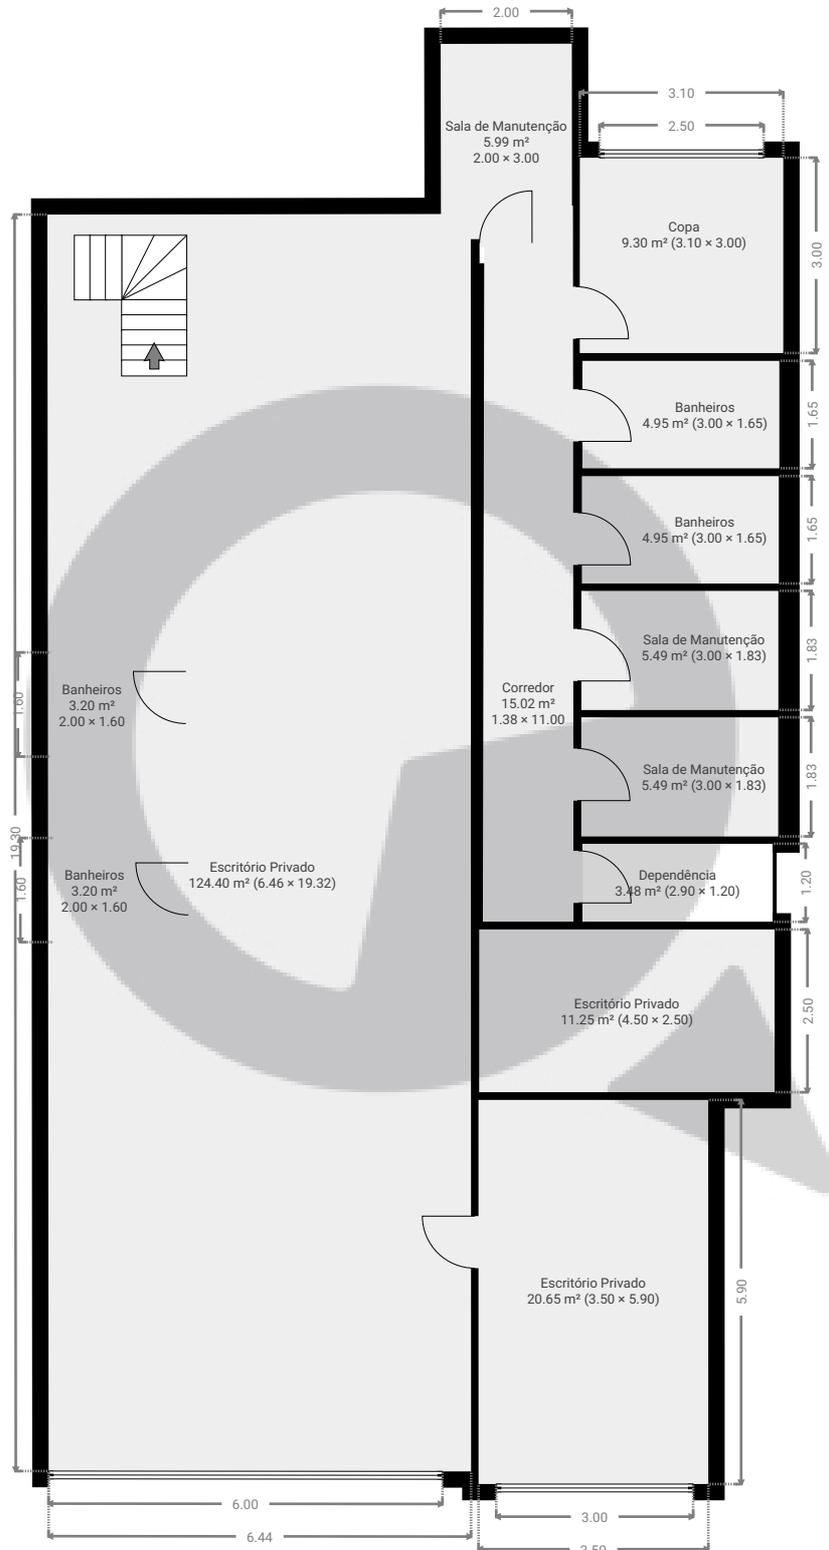

ESTA PLANTA É FORNECIDA SEM QUALQUER TIPO DE GARANTIA E PRECISÃO DE MEDIDAS.

