


▼ Andar Térreo

ÁREA TOTAL: 64.76 m² • ÁREA DE MORADIA: 64.76 m² • QUARTOS: 1

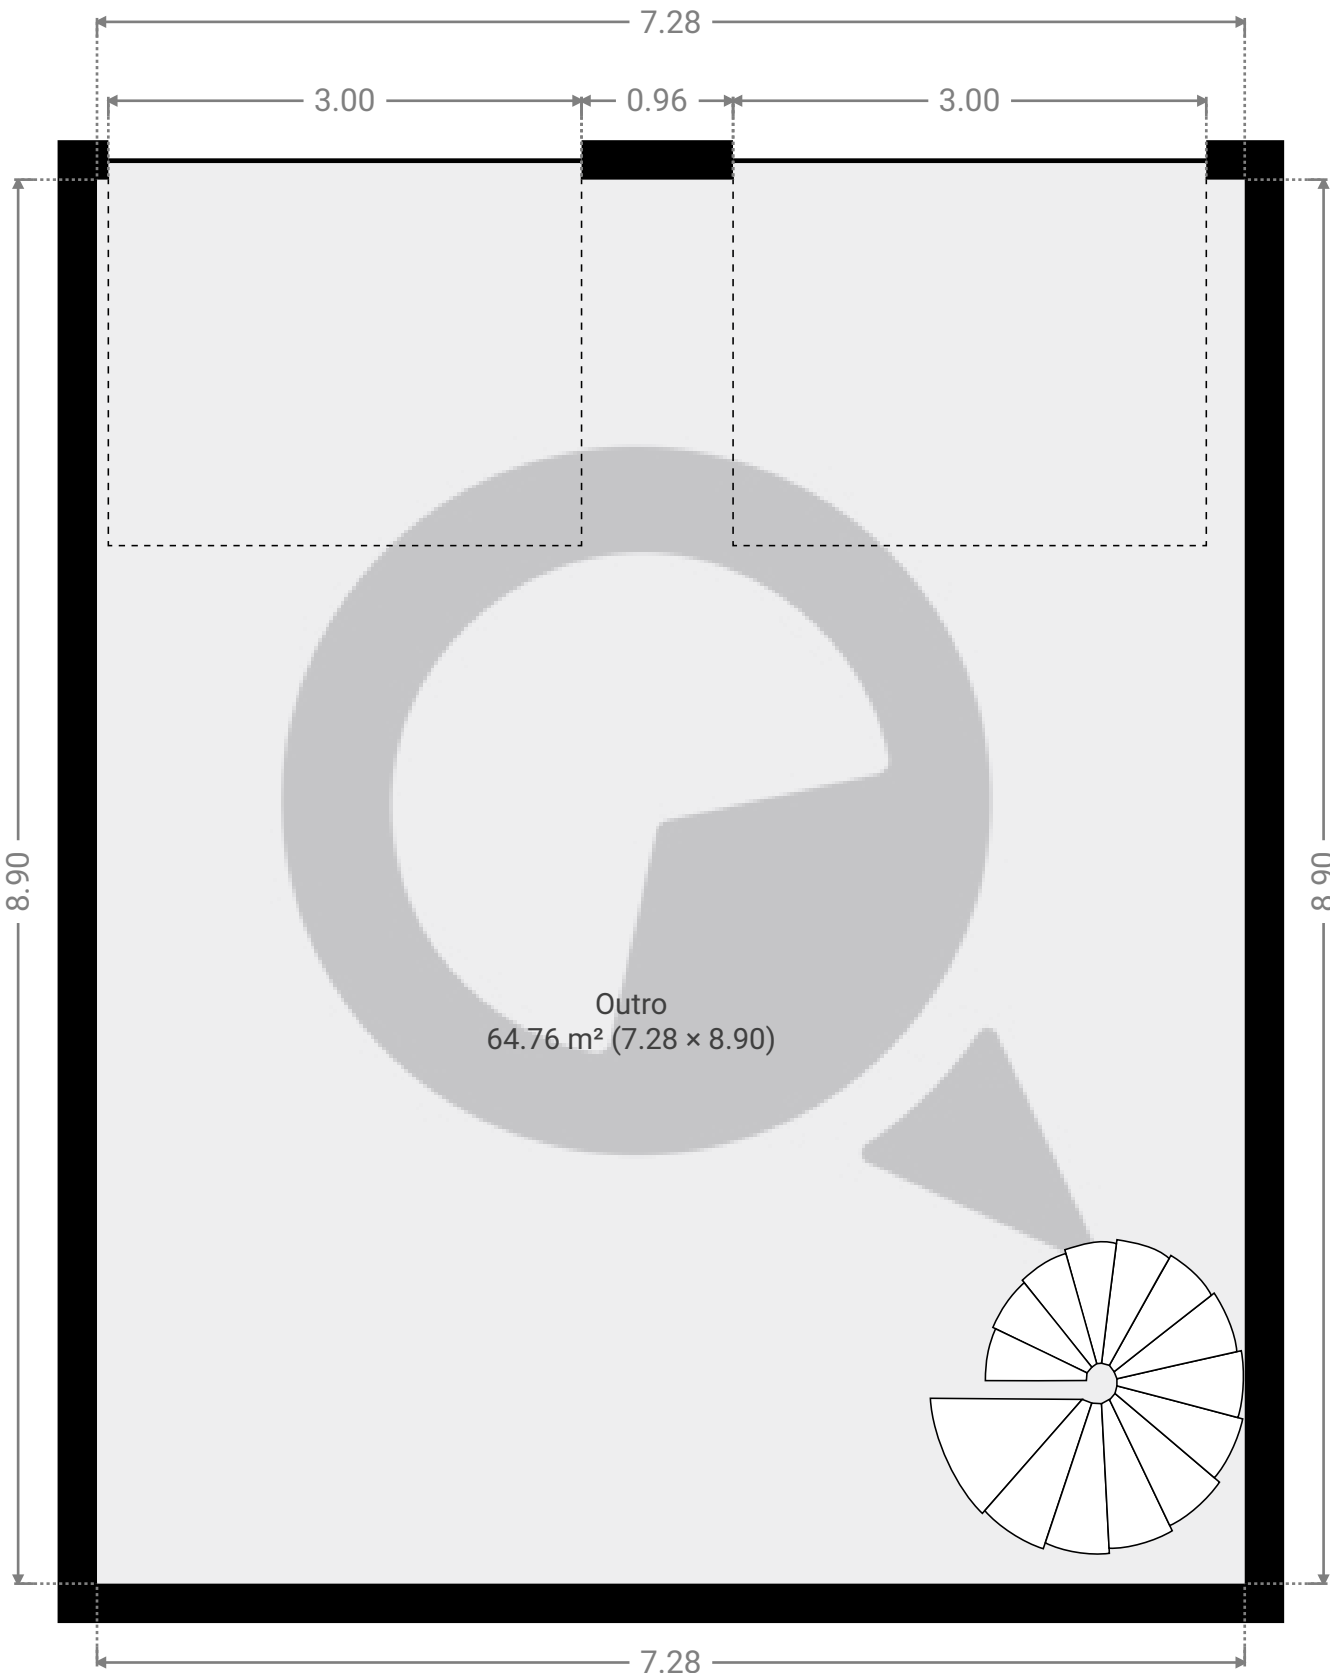

ESTA PLANTA É FORNECIDA SEM QUALQUER TIPO DE GARANTIA E PRECISÃO DE MEDIDAS.


0.0 0.5 1.0 1.5 2.0m

1:48

Page 1/2

▼ 3ª Cave

ÁREA TOTAL: 64.18 m² • ÁREA DE MORADIA: 64.18 m² • QUARTOS: 8

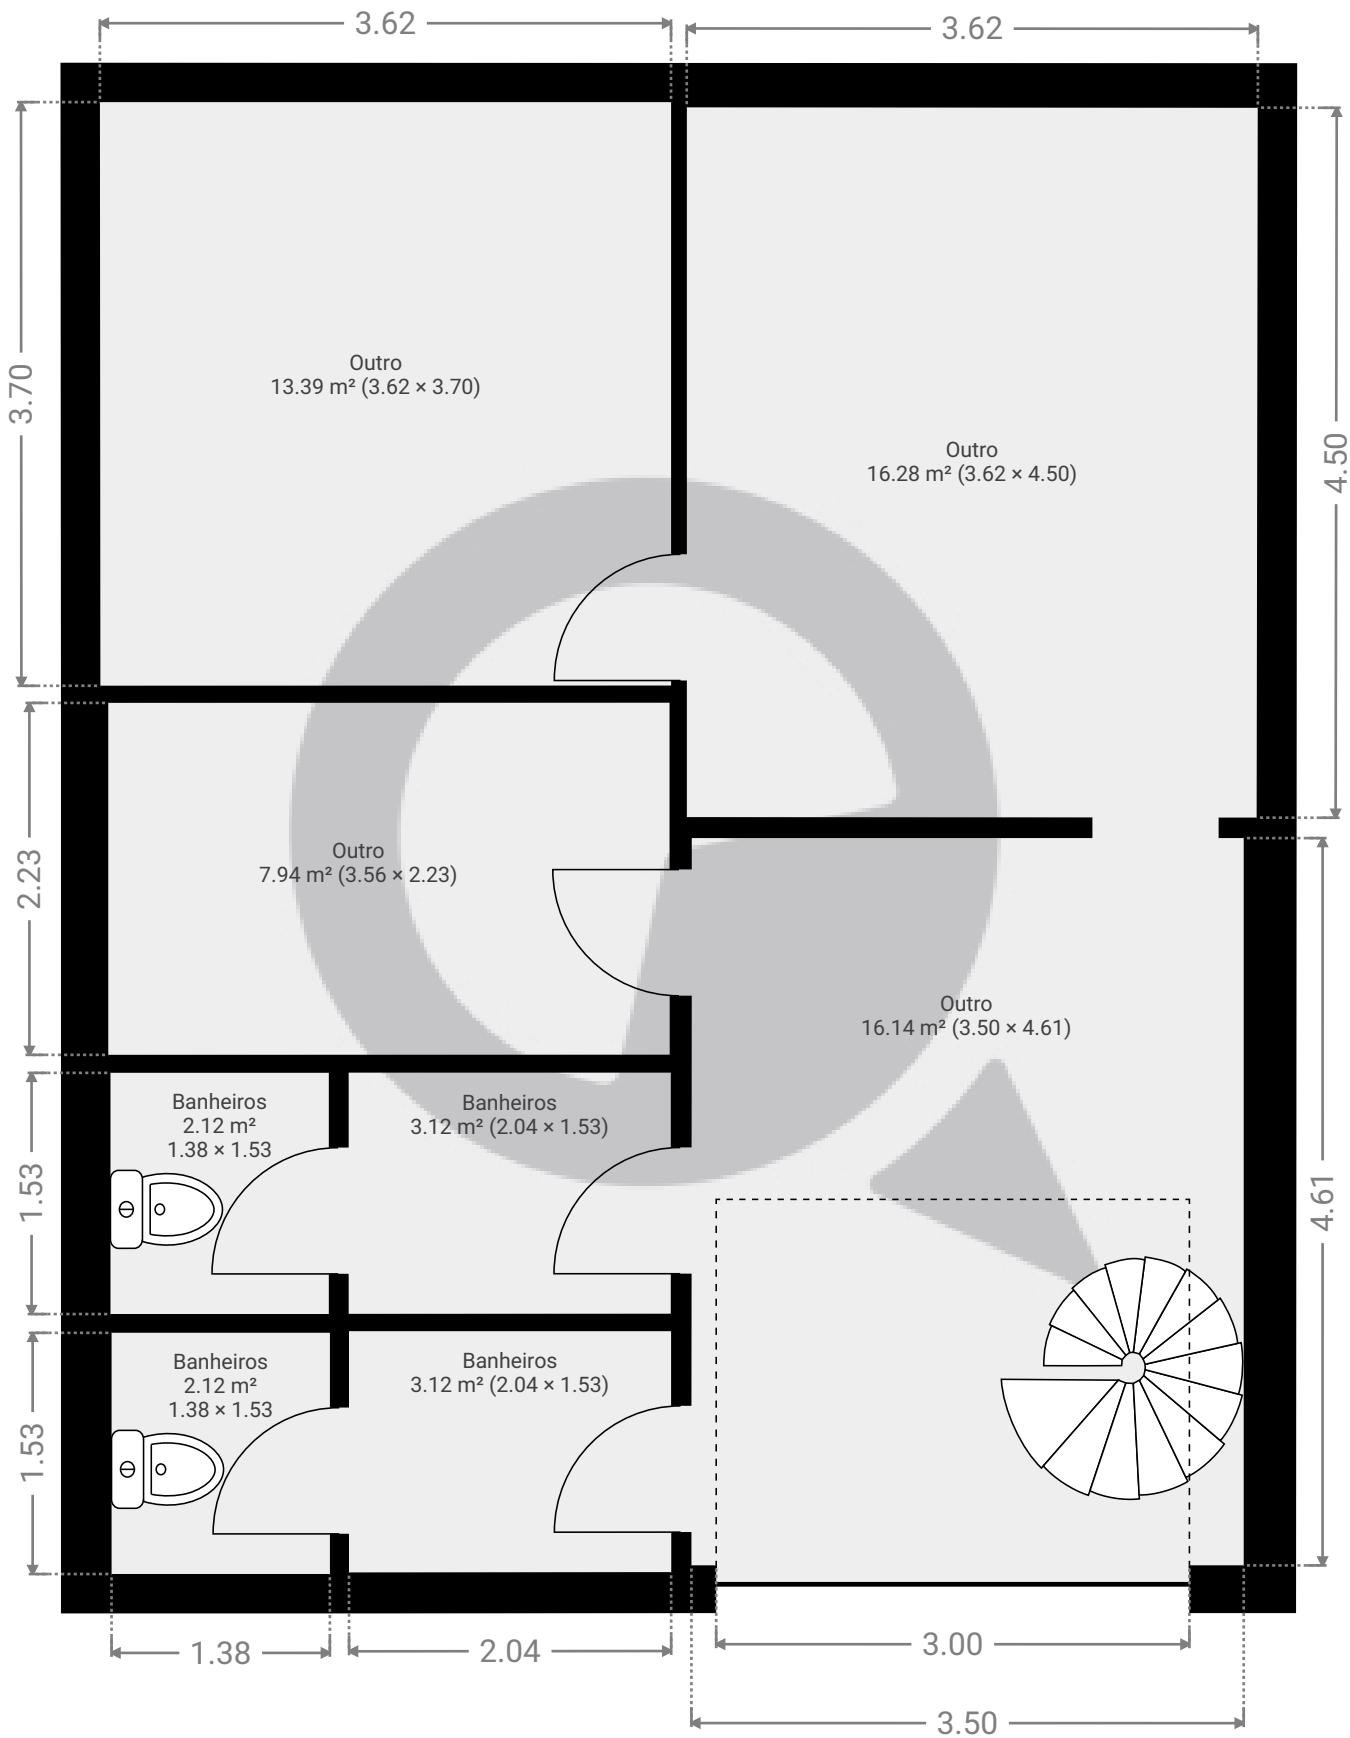

ESTA PLANTA É FORNECIDA SEM QUALQUER TIPO DE GARANTIA E PRECISÃO DE MEDIDAS.

0.0 0.5 1.0 1.5 2.0m

1:48

Page 2/2