


▼ 8º Piso

ÁREA TOTAL: 30.40 m<sup>2</sup> · ÁREA DE MORADIA: 30.40 m<sup>2</sup> · QUARTOS: 3

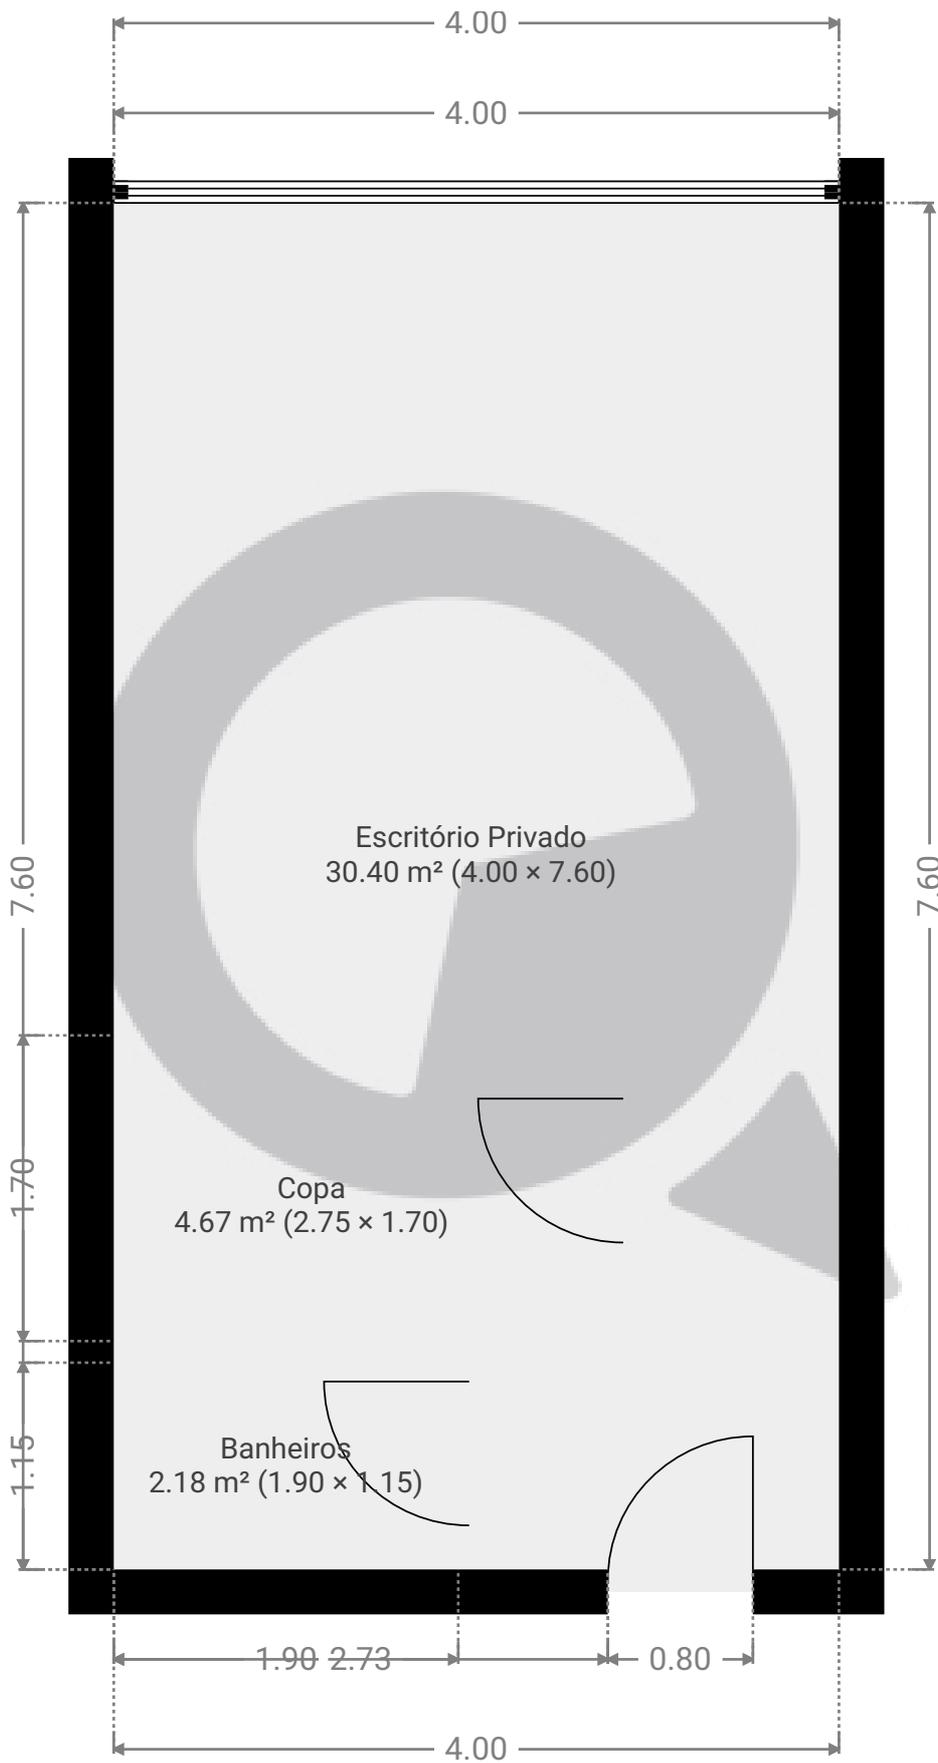

ESTA PLANTA É FORNECIDA SEM QUALQUER TIPO DE GARANTIA E PRECISÃO DE MEDIDAS.



1:42

Page 1/1