

Alameda Jau


Alameda Jaú 1742, 01420-006, São Paulo, BR

ÁREA TOTAL: 140.82 m² • ÁREA DE MORADIA: 140.82 m² • PISOS: 1 • QUARTOS: 10



▼ 1º Piso

ÁREA TOTAL: 140.82 m² • ÁREA DE MORADIA: 140.82 m² • QUARTOS: 10

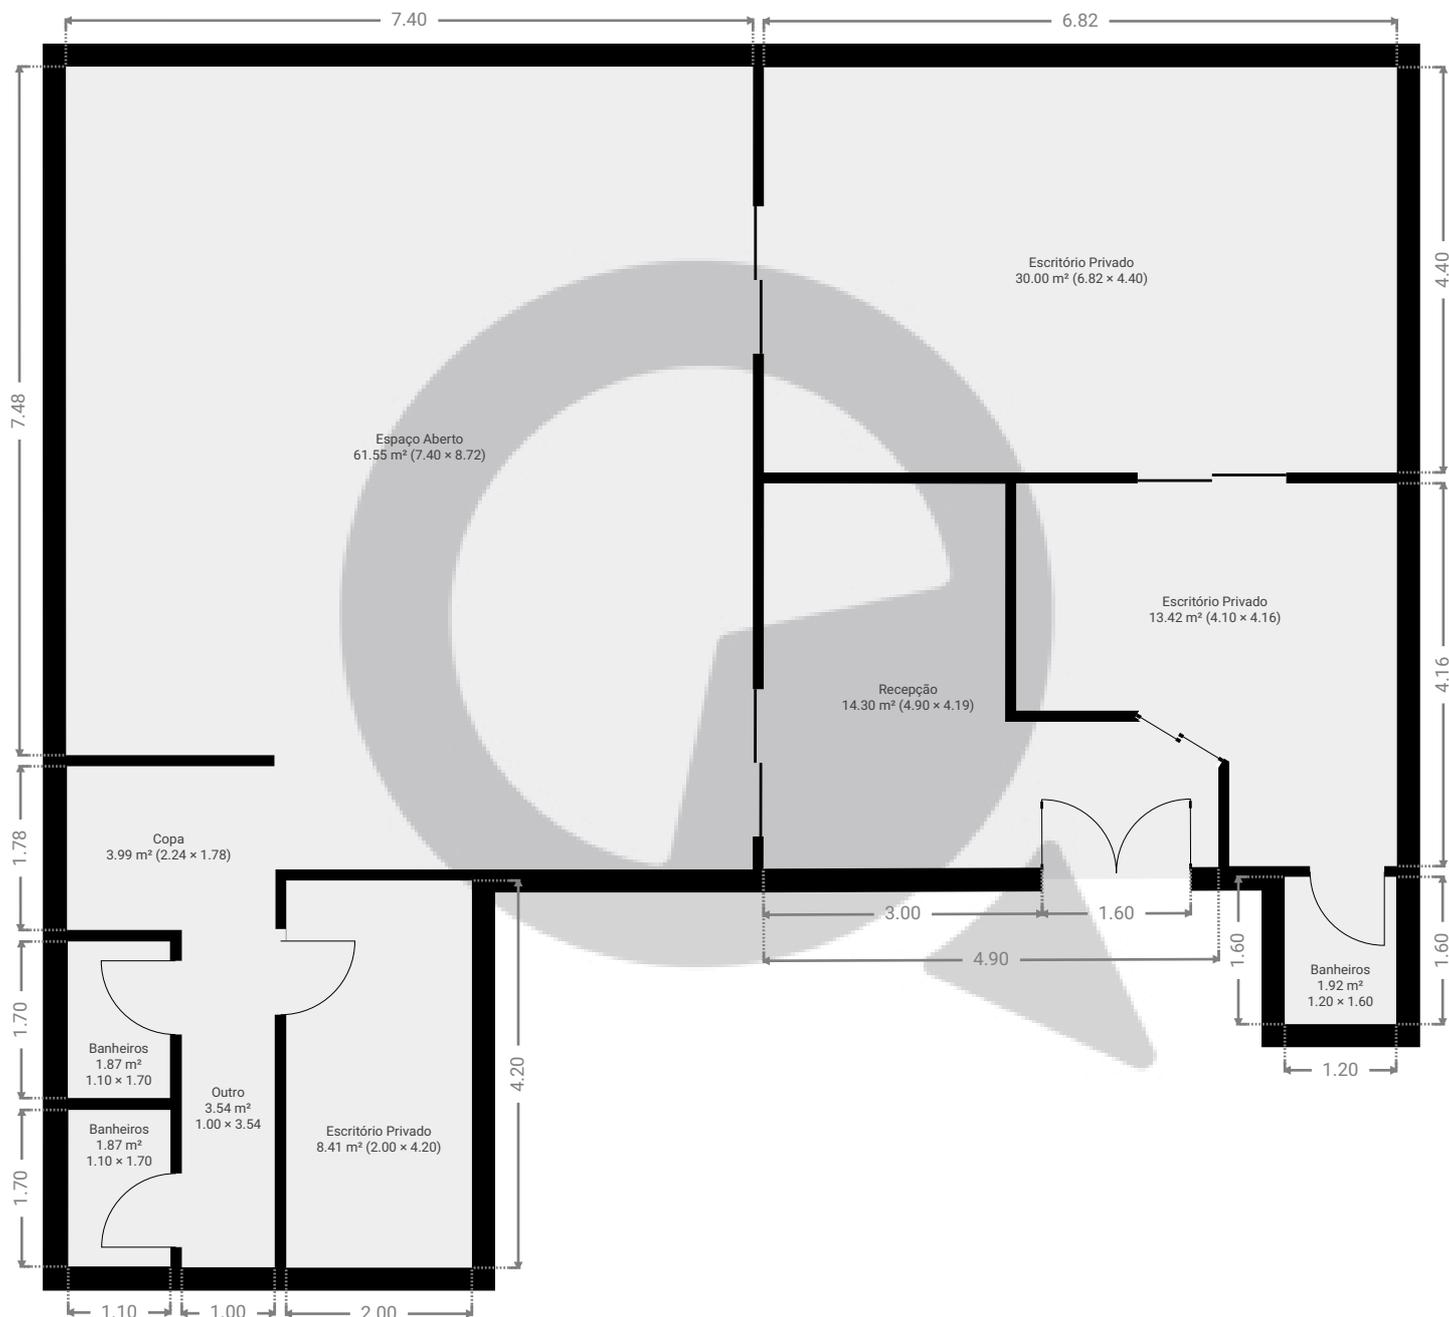

ESTA PLANTA É FORNECIDA SEM QUALQUER TIPO DE GARANTIA E PRECISÃO DE MEDIDAS.

0 1 2 3 4m
1:82
Page 1/1