


Meu novo projeto

ÁREA TOTAL: 433.15 m² • ÁREA DE MORADIA: 413.15 m² • PISOS: 2 • QUARTOS: 11




▼ Andar Térreo

ÁREA TOTAL: 371.43 m² • ÁREA DE MORADIA: 371.43 m² • QUARTOS: 7

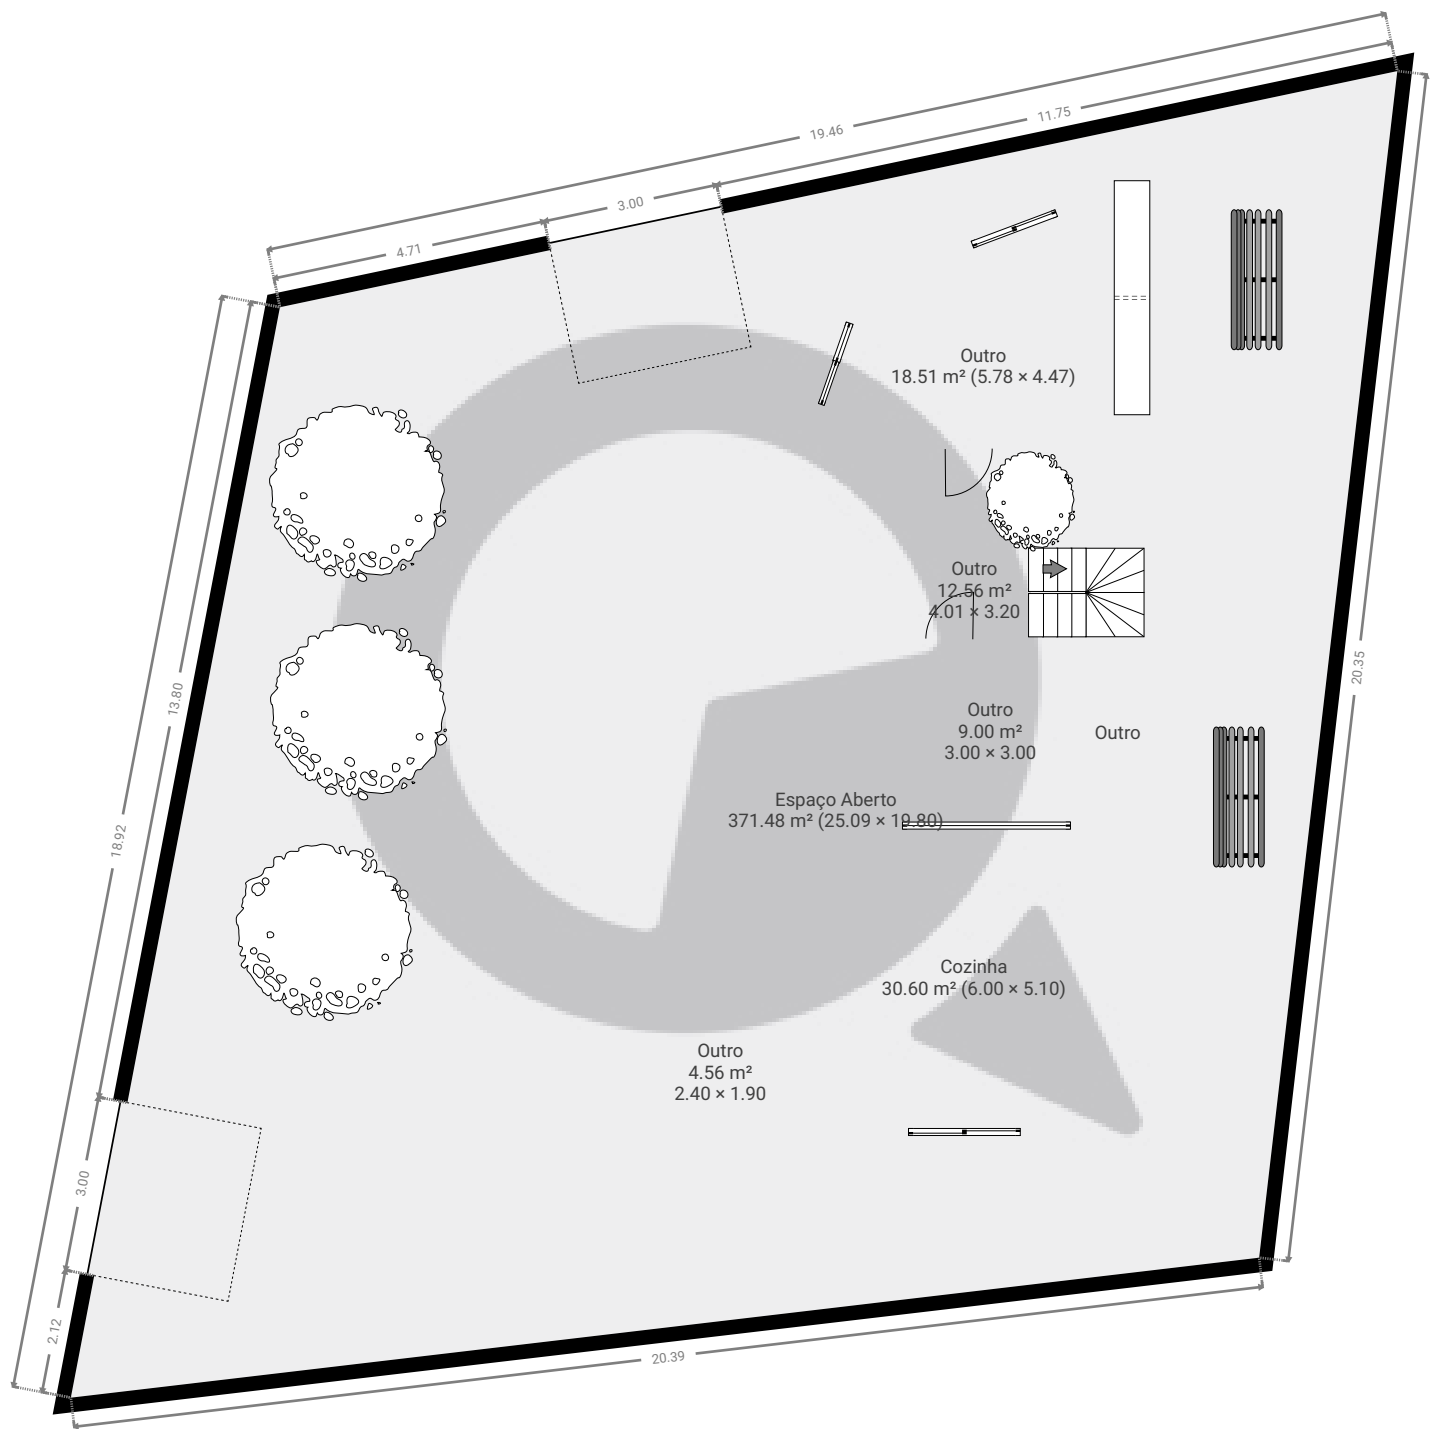

ESTA PLANTA É FORNECIDA SEM QUALQUER TIPO DE GARANTIA E PRECISÃO DE MEDIDAS.

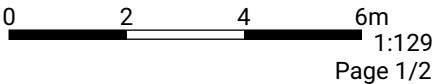


Meu novo projeto

ÁREA TOTAL: 433.15 m² • ÁREA DE MORADIA: 413.15 m² • PISOS: 2 • QUARTOS: 11



▼ 1º Piso

ÁREA TOTAL: 61.72 m² • ÁREA DE MORADIA: 41.72 m² • QUARTOS: 4

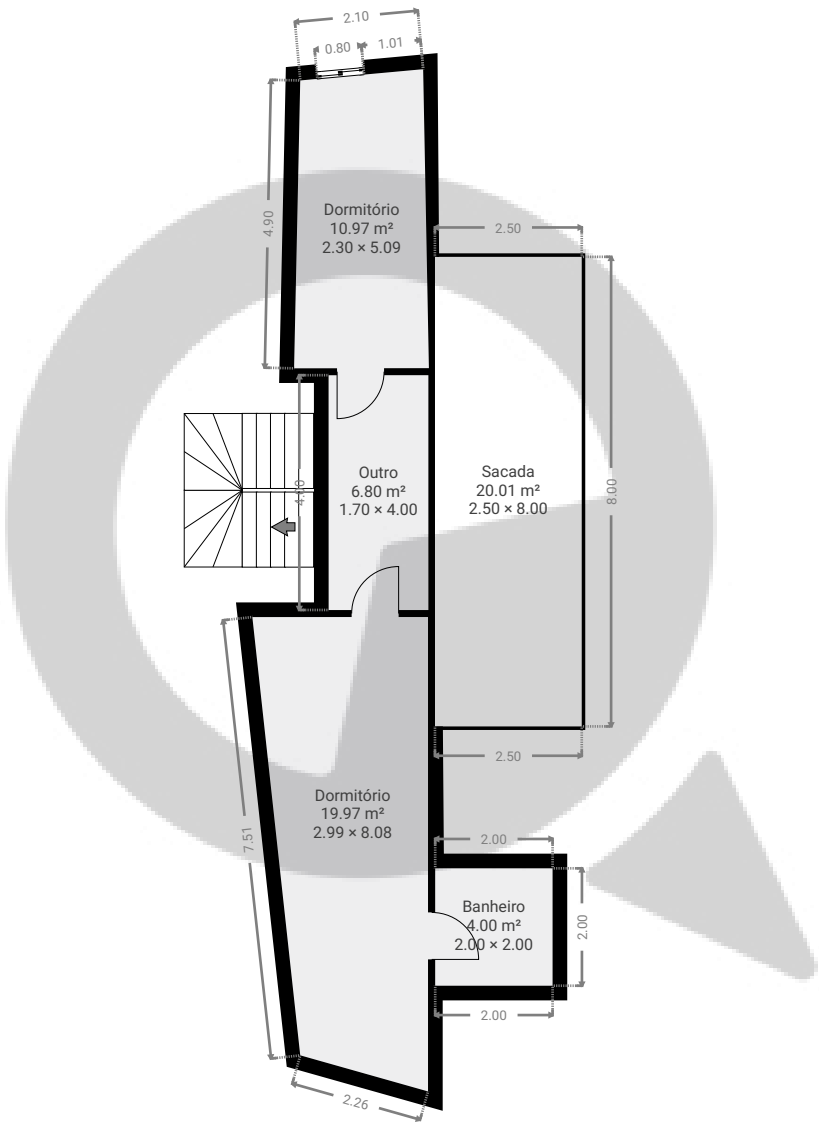

ESTA PLANTA É FORNECIDA SEM QUALQUER TIPO DE GARANTIA E PRECISÃO DE MEDIDAS.

