


Meu novo projeto

ÁREA TOTAL: 78.16 m² • ÁREA DE MORADIA: 73.48 m² • PISOS: 1 • QUARTOS: 8



▼ 1º Piso

ÁREA TOTAL: 78.16 m² • ÁREA DE MORADIA: 73.48 m² • QUARTOS: 8

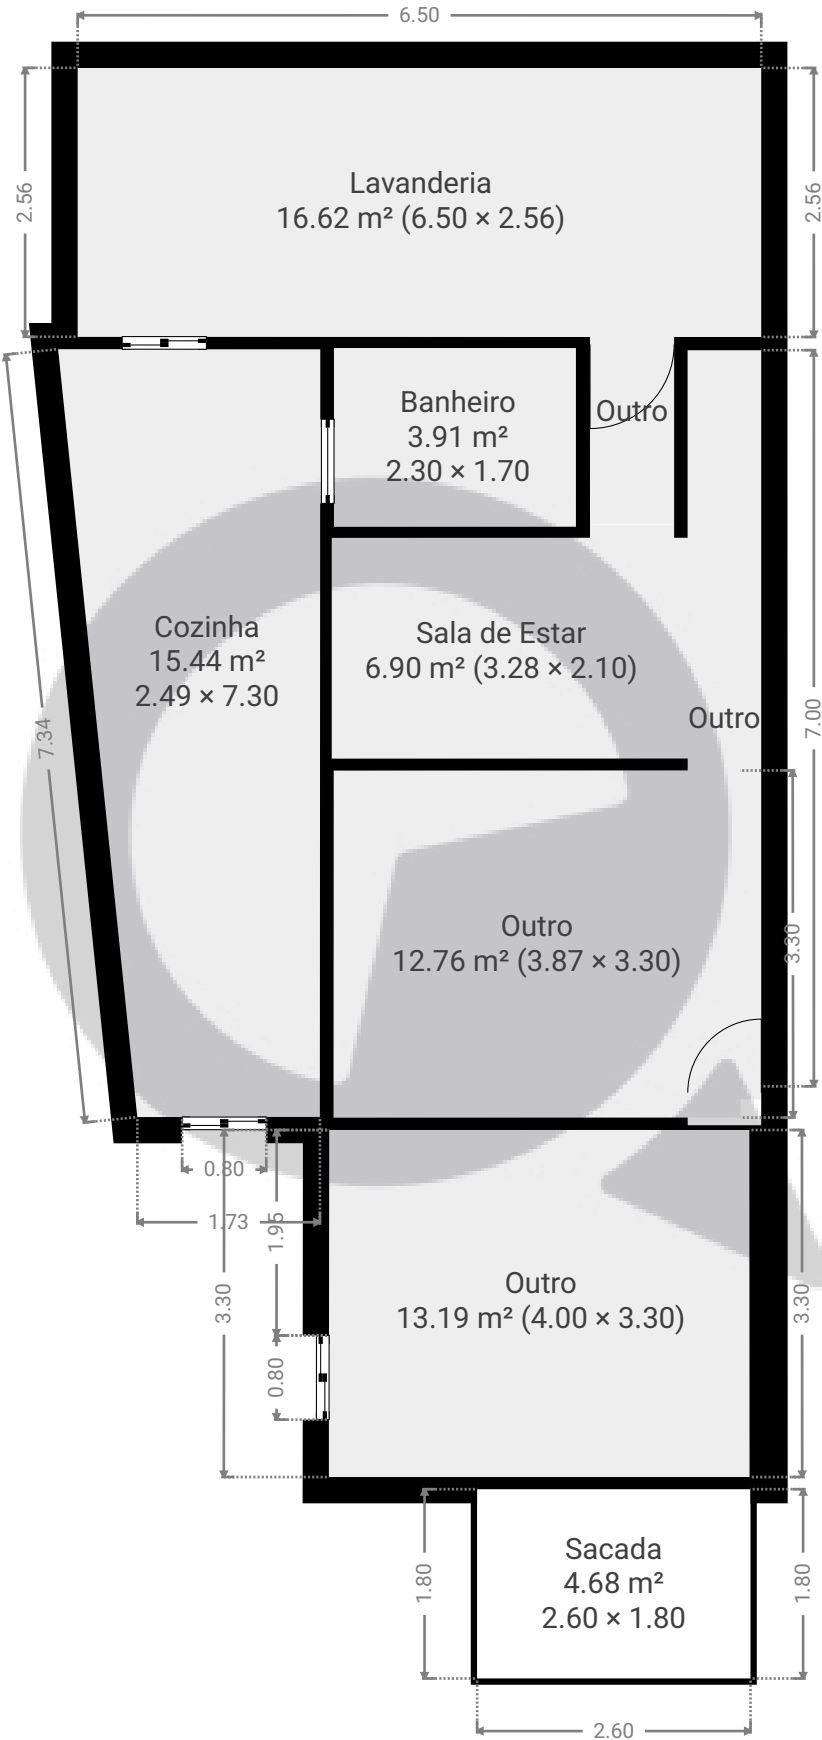

ESTA PLANTA É FORNECIDA SEM QUALQUER TIPO DE GARANTIA E PRECISÃO DE MEDIDAS.

