


Meu novo projeto

ÁREA TOTAL: 99.74 m² • ÁREA DE MORADIA: 99.74 m² • PISOS: 1 • QUARTOS: 3

▼ Andar Térreo

ÁREA TOTAL: 99.74 m² • ÁREA DE MORADIA: 99.74 m² • QUARTOS: 3

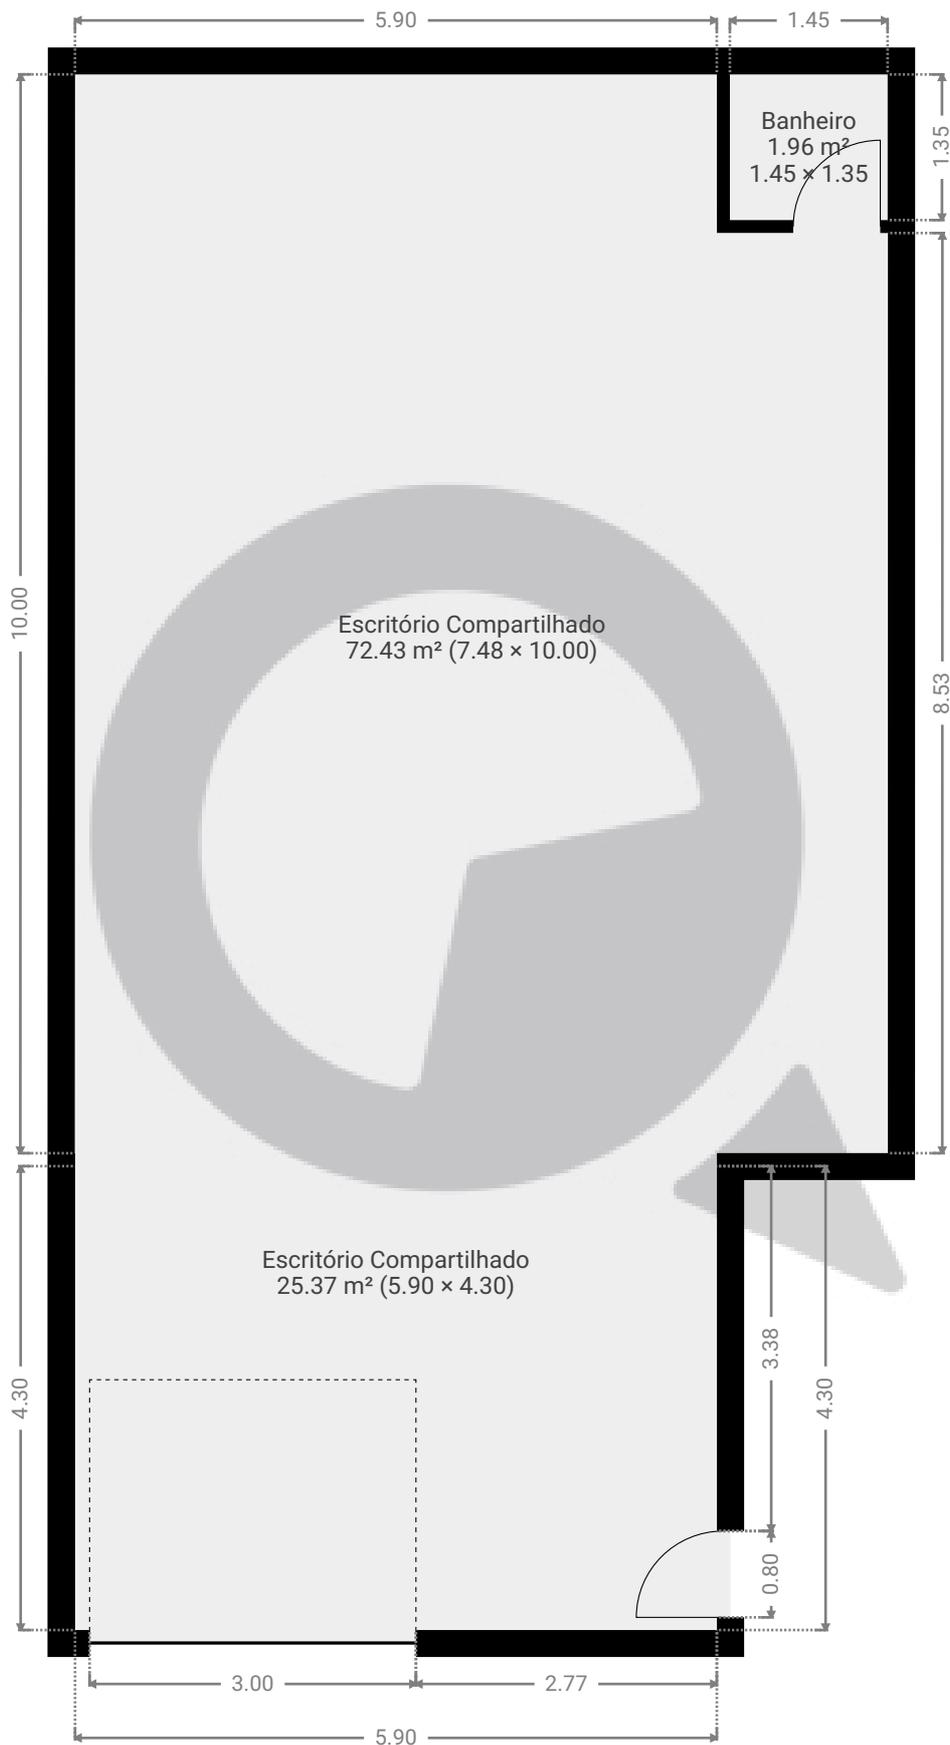

ESTA PLANTA É FORNECIDA SEM QUALQUER TIPO DE GARANTIA E PRECISÃO DE MEDIDAS.



1:70
Page 1/1