



▼ Andar Térreo

ÁREA TOTAL: 565.11 m² • ÁREA DE MORADIA: 517.86 m² • QUARTOS: 15

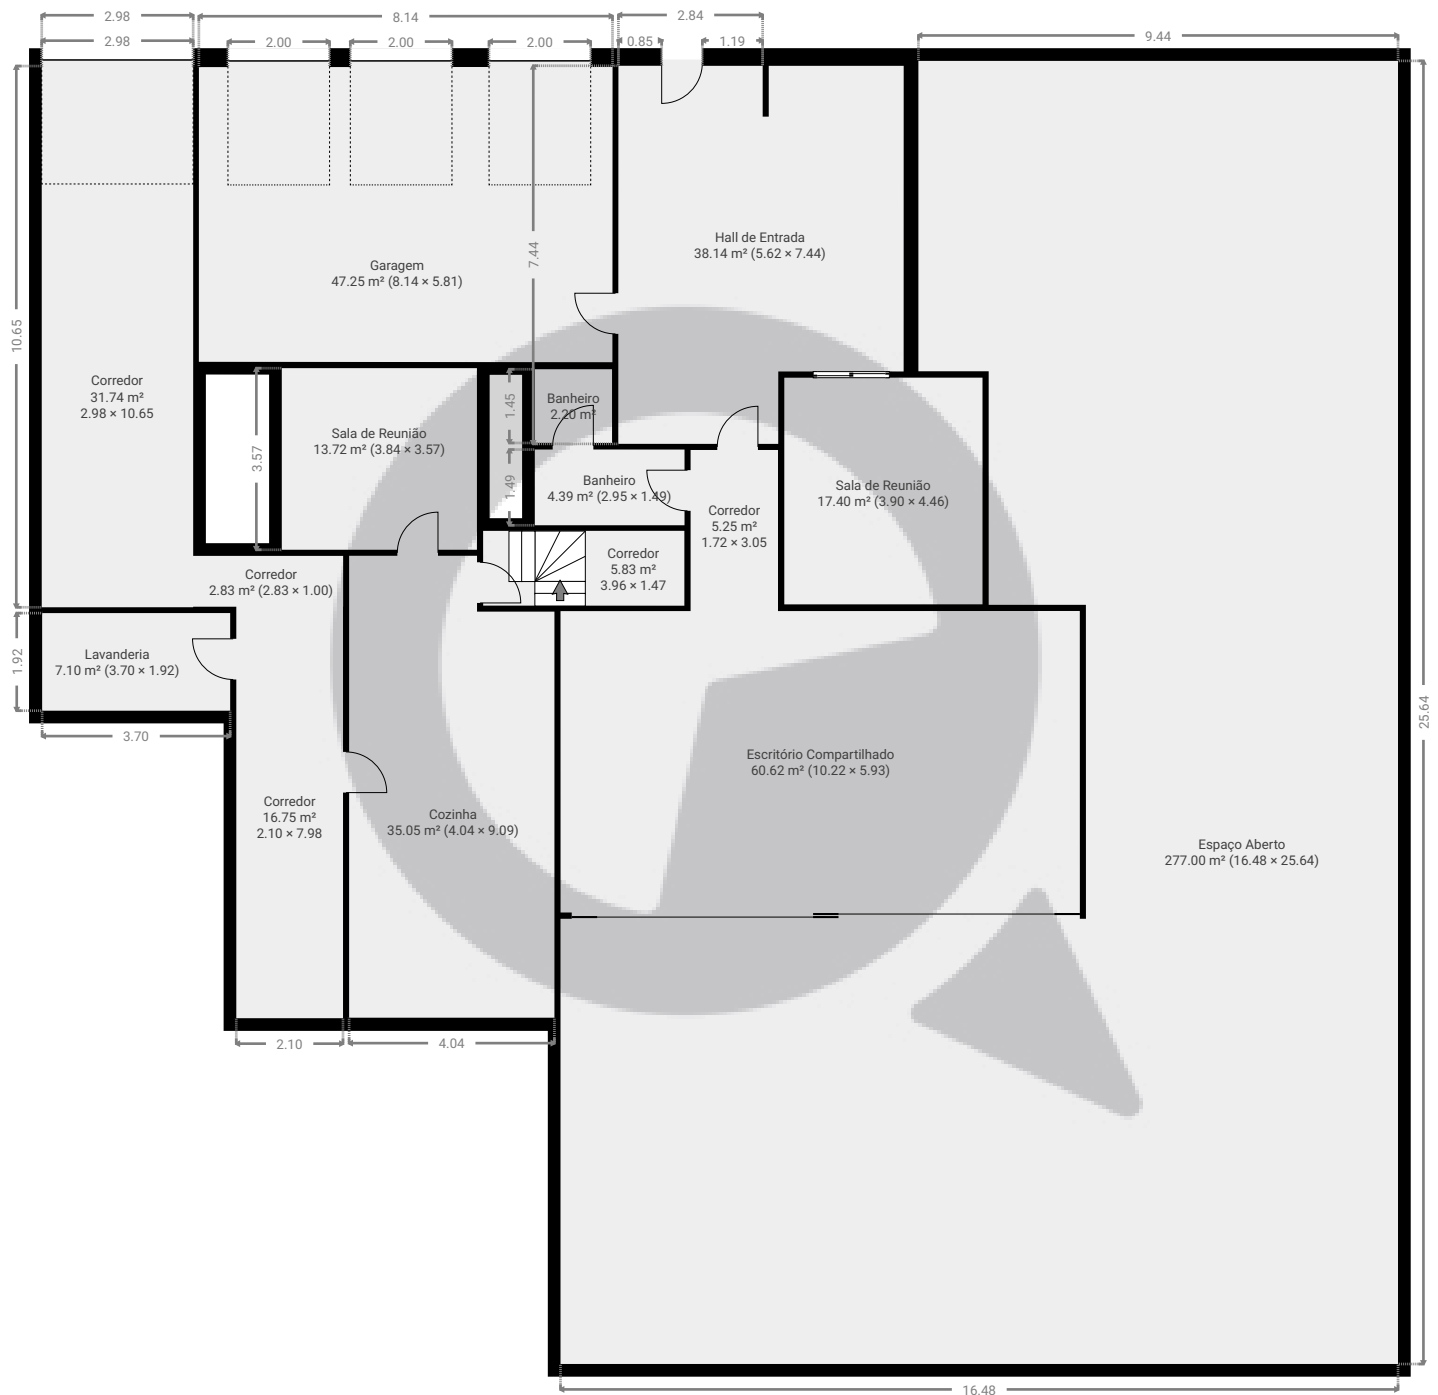


ESTA PLANTA É FORNECIDA SEM QUALQUER TIPO DE GARANTIA E PRECISÃO DE MEDIDAS.

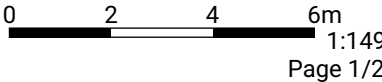

▼ 1º Piso

ÁREA TOTAL: 138.62 m² • ÁREA DE MORADIA: 125.21 m² • QUARTOS: 9

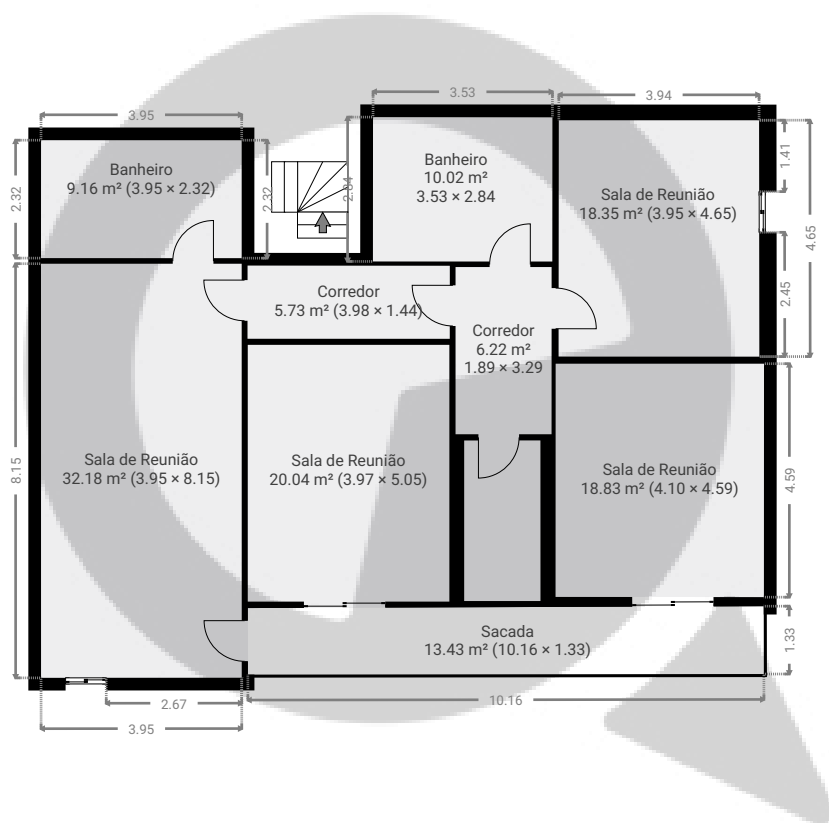

ESTA PLANTA É FORNECIDA SEM QUALQUER TIPO DE GARANTIA E PRECISÃO DE MEDIDAS.

0 2 4 6m
1:149
Page 2/2