


Rus Pires da Mota 437

ÁREA TOTAL: 524.56 m² • ÁREA DE MORADIA: 434.95 m² • PISOS: 2 • QUARTOS: 30



▼ Andar Térreo

ÁREA TOTAL: 277.38 m² • ÁREA DE MORADIA: 204.22 m² • QUARTOS: 18

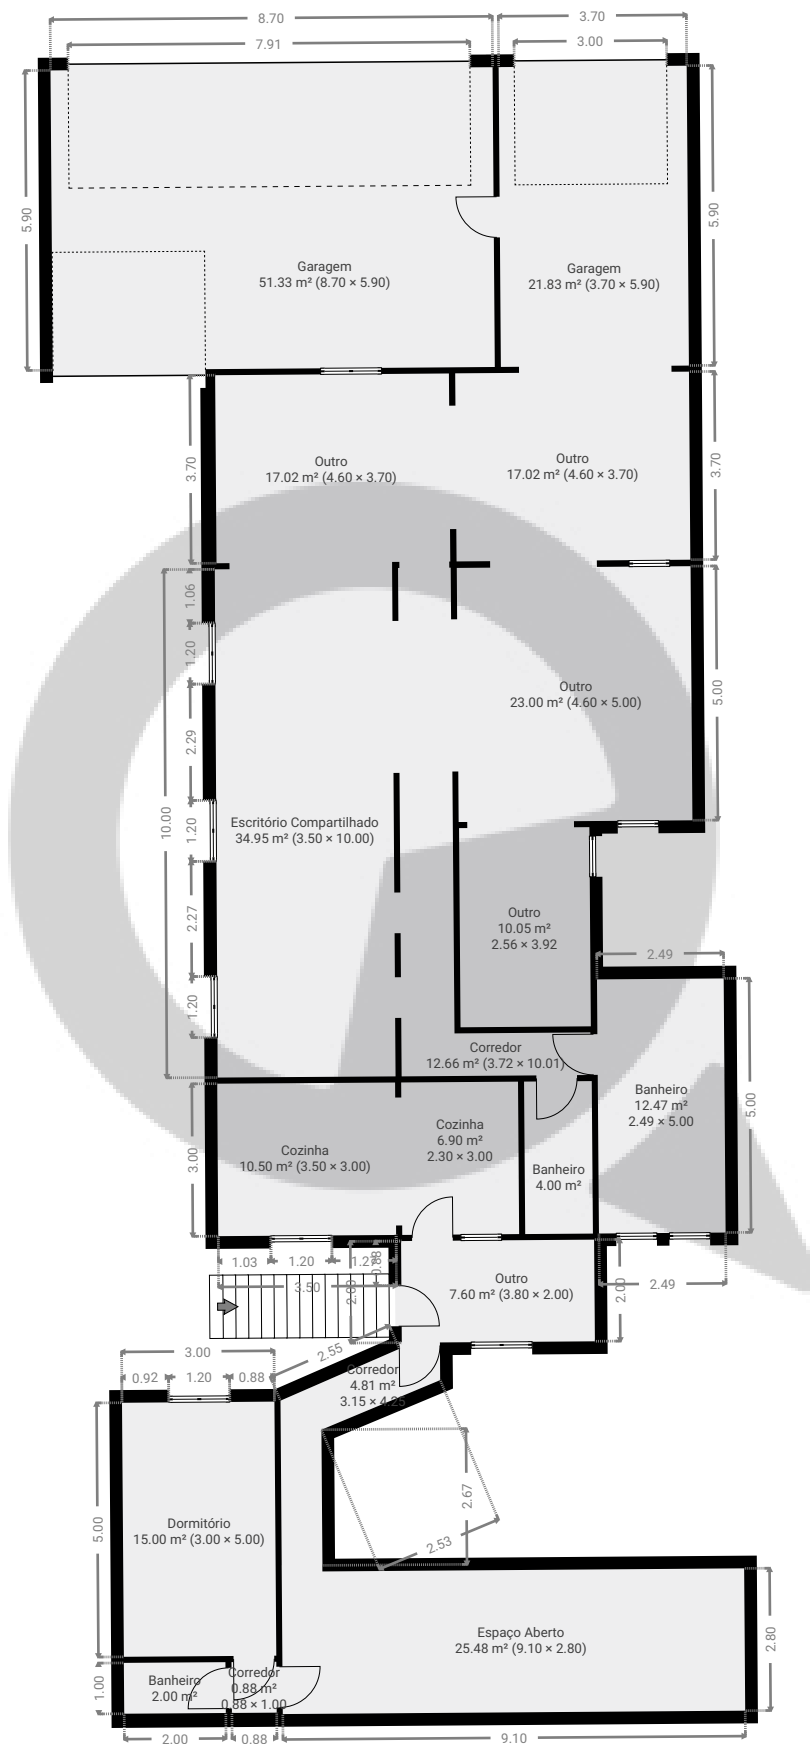

ESTA PLANTA É FORNECIDA SEM QUALQUER TIPO DE GARANTIA E PRECISÃO DE MEDIDAS.

0 2 4 6m
1:149
Page 1/2


Rus Pires da Mota 437

ÁREA TOTAL: 524.56 m² • ÁREA DE MORADIA: 434.95 m² • PISOS: 2 • QUARTOS: 30

 SuaQuadra

▼ Cave

ÁREA TOTAL: 247.18 m² • ÁREA DE MORADIA: 230.73 m² • QUARTOS: 12

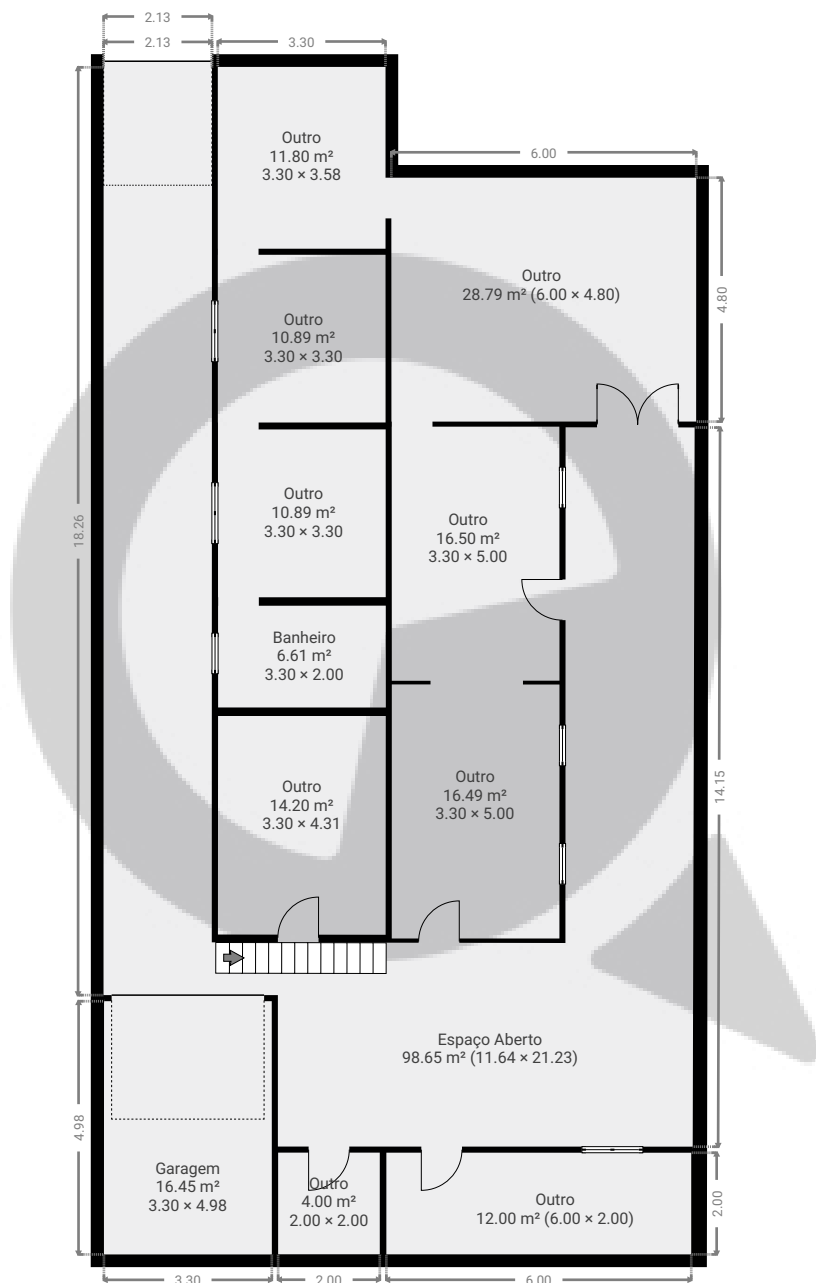

ESTA PLANTA É FORNECIDA SEM QUALQUER TIPO DE GARANTIA E PRECISÃO DE MEDIDAS.

0 2 4 6m
1:149
Page 2/2