


▼ 4º Piso

ÁREA TOTAL: 35.78 m² • ÁREA DE MORADIA: 35.78 m² • QUARTOS: 4

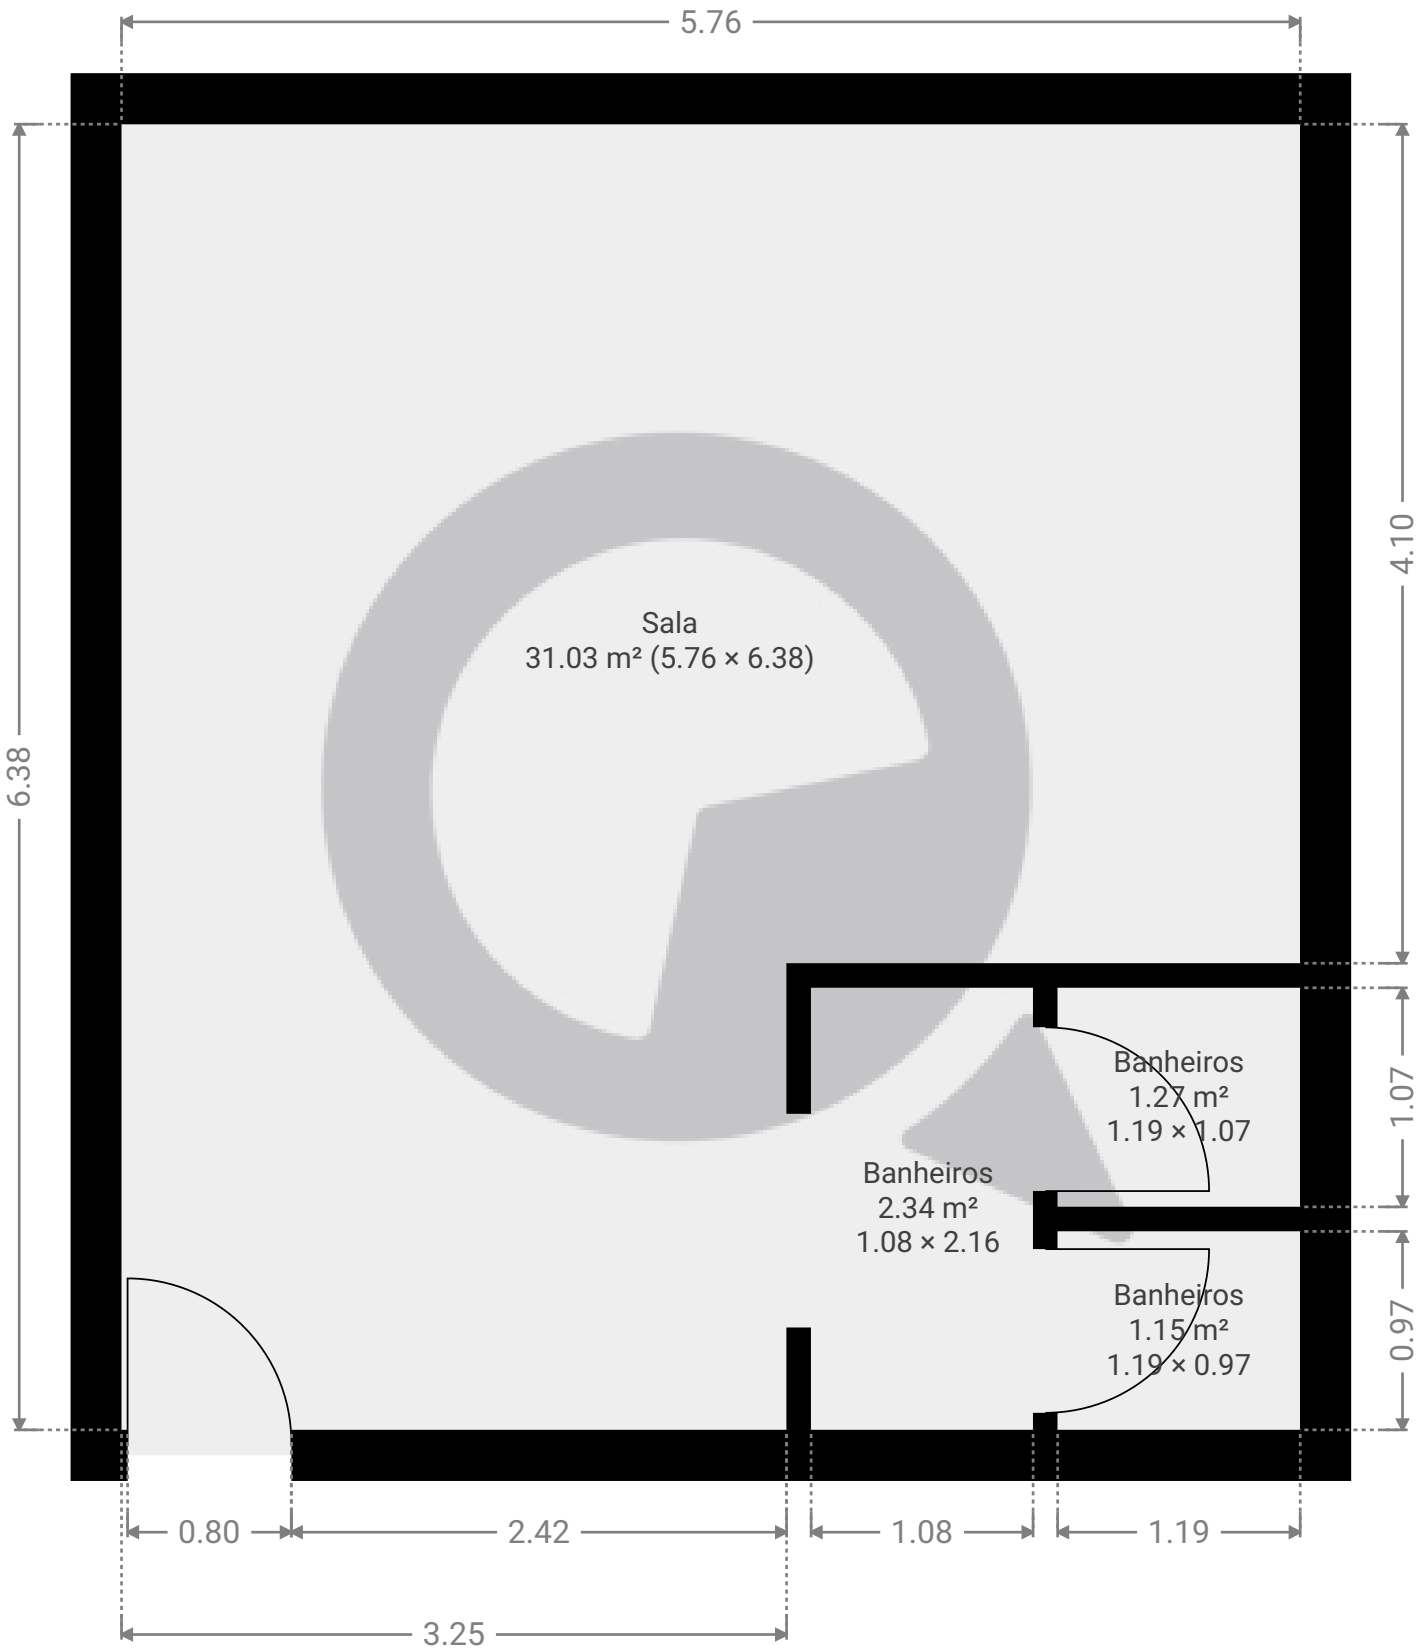

ESTA PLANTA É FORNECIDA SEM QUALQUER TIPO DE GARANTIA E PRECISÃO DE MEDIDAS.

0.0 0.5 1.0 1.5m
1:37
Page 1/1