



▼ 16º Piso

ÁREA TOTAL: 139.92 m² • ÁREA DE MORADIA: 139.92 m² • QUARTOS: 8

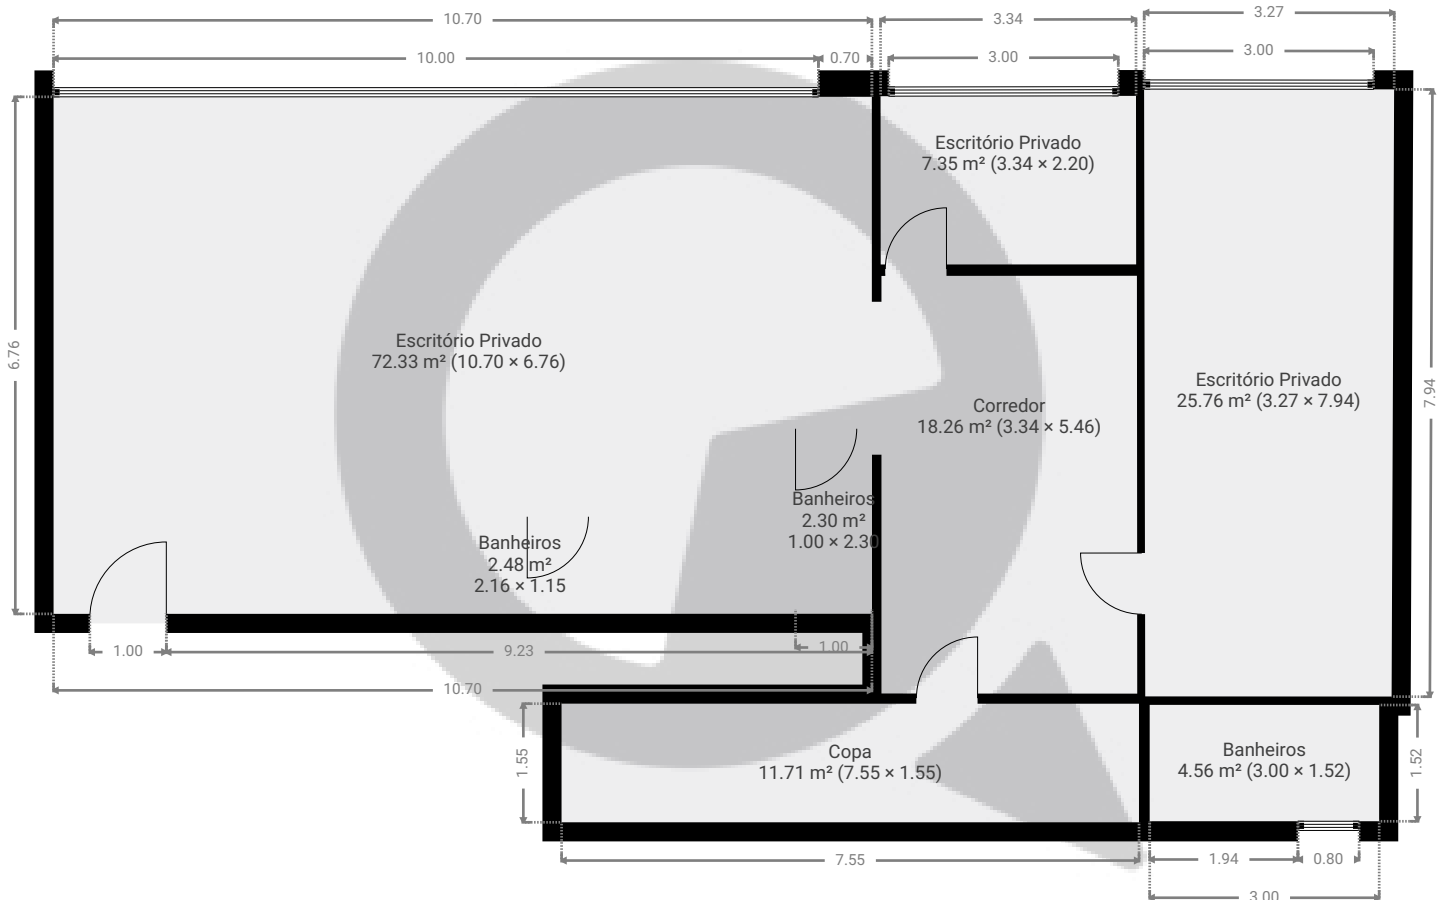

ESTA PLANTA É FORNECIDA SEM QUALQUER TIPO DE GARANTIA E PRECISÃO DE MEDIDAS.

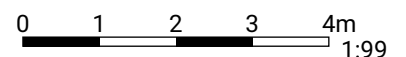

1:99
Page 1/1