



▼ 16º Piso

ÁREA TOTAL: 74.26 m² · ÁREA DE MORADIA: 74.26 m² · QUARTOS: 5

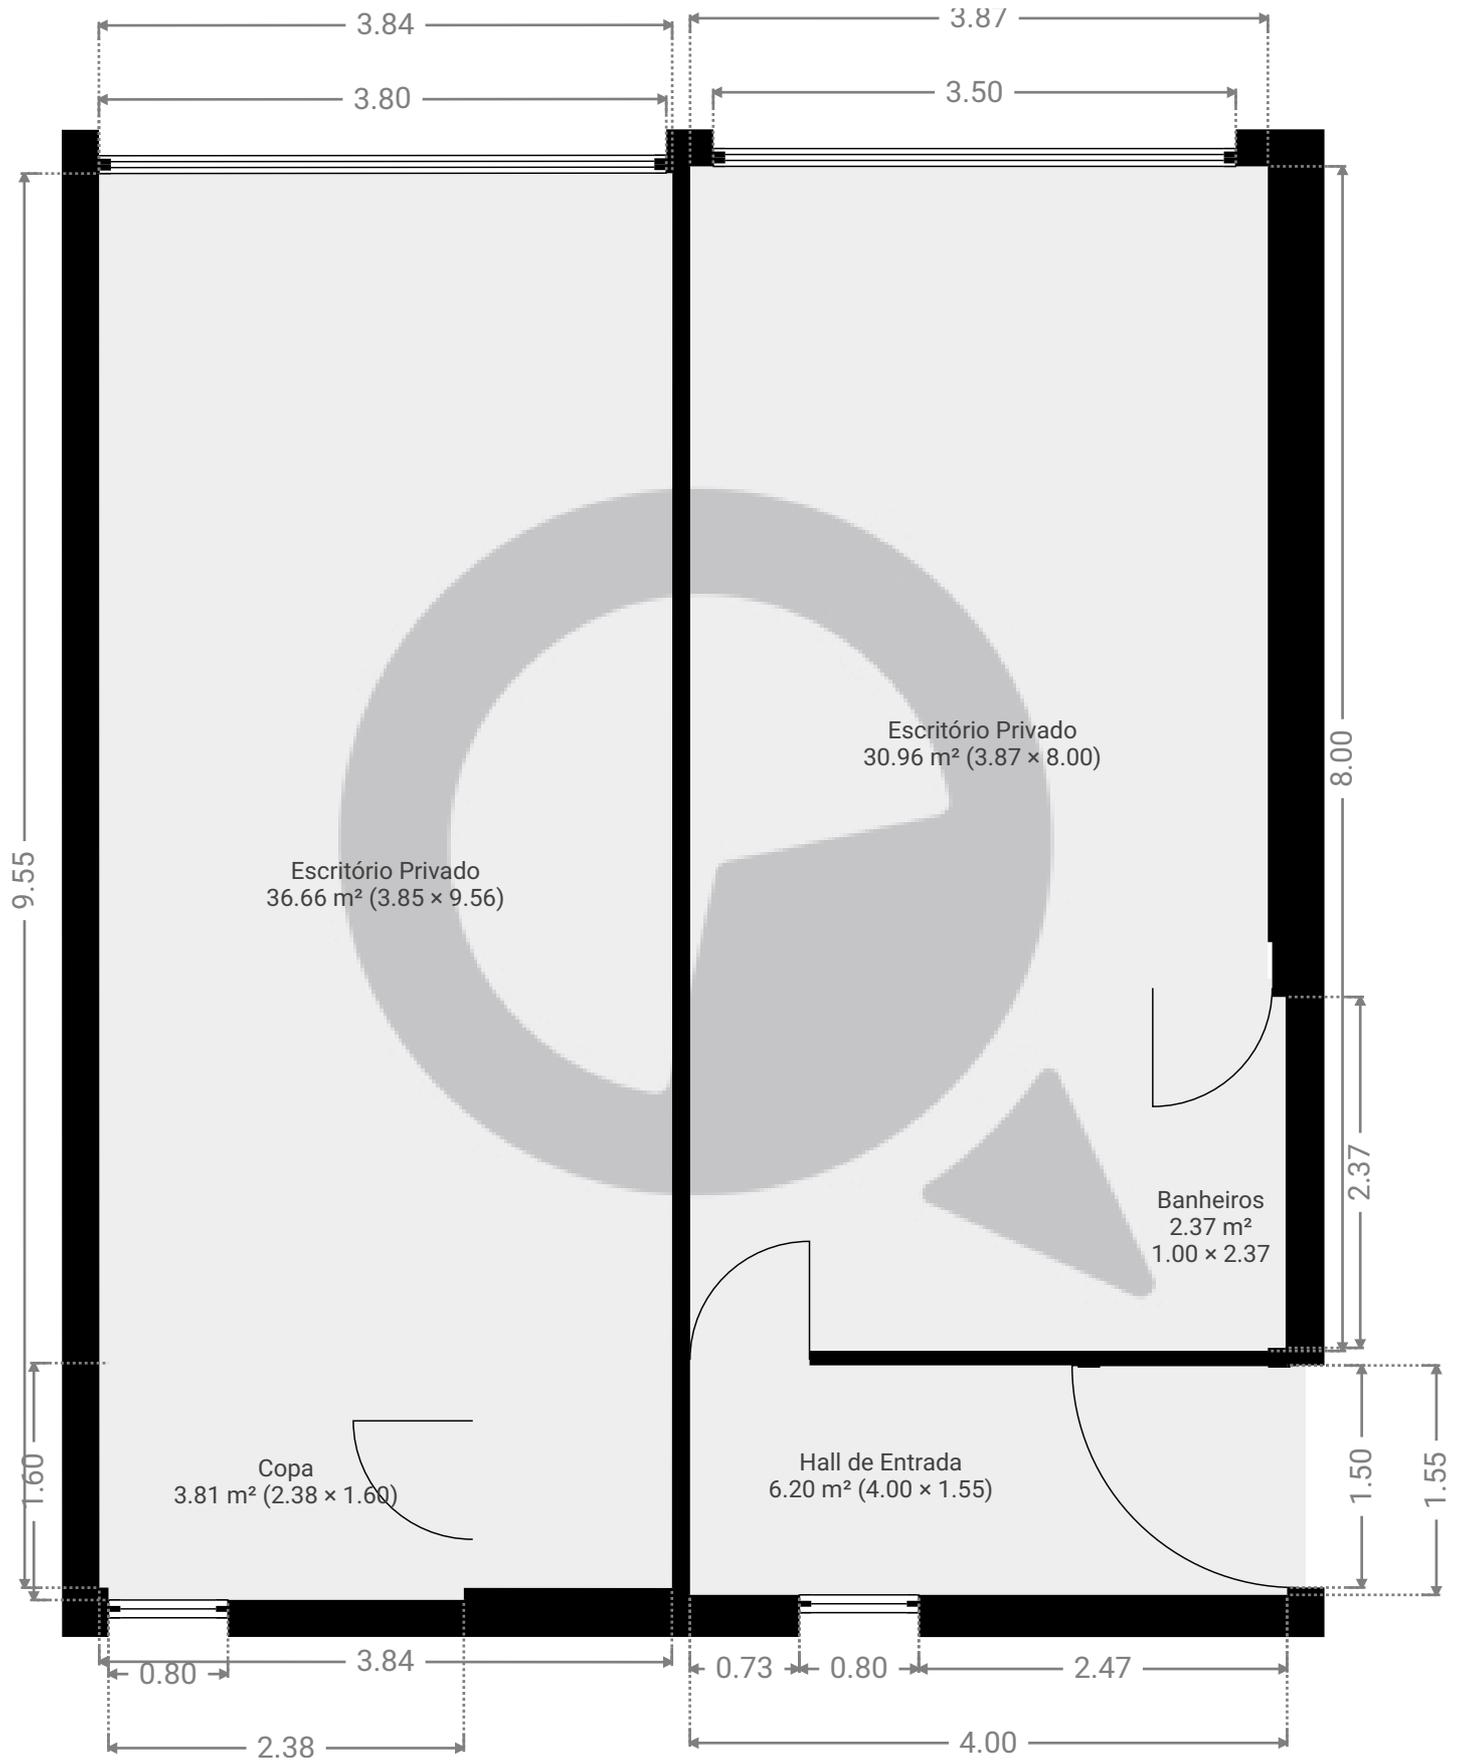

ESTA PLANTA É FORNECIDA SEM QUALQUER TIPO DE GARANTIA E PRECISÃO DE MEDIDAS.

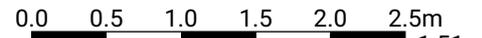

1:51

Page 1/1