


▼ Andar Térreo

ÁREA TOTAL: 2628.94 m² • ÁREA DE MORADIA: 0.00 m² • QUARTOS: 0

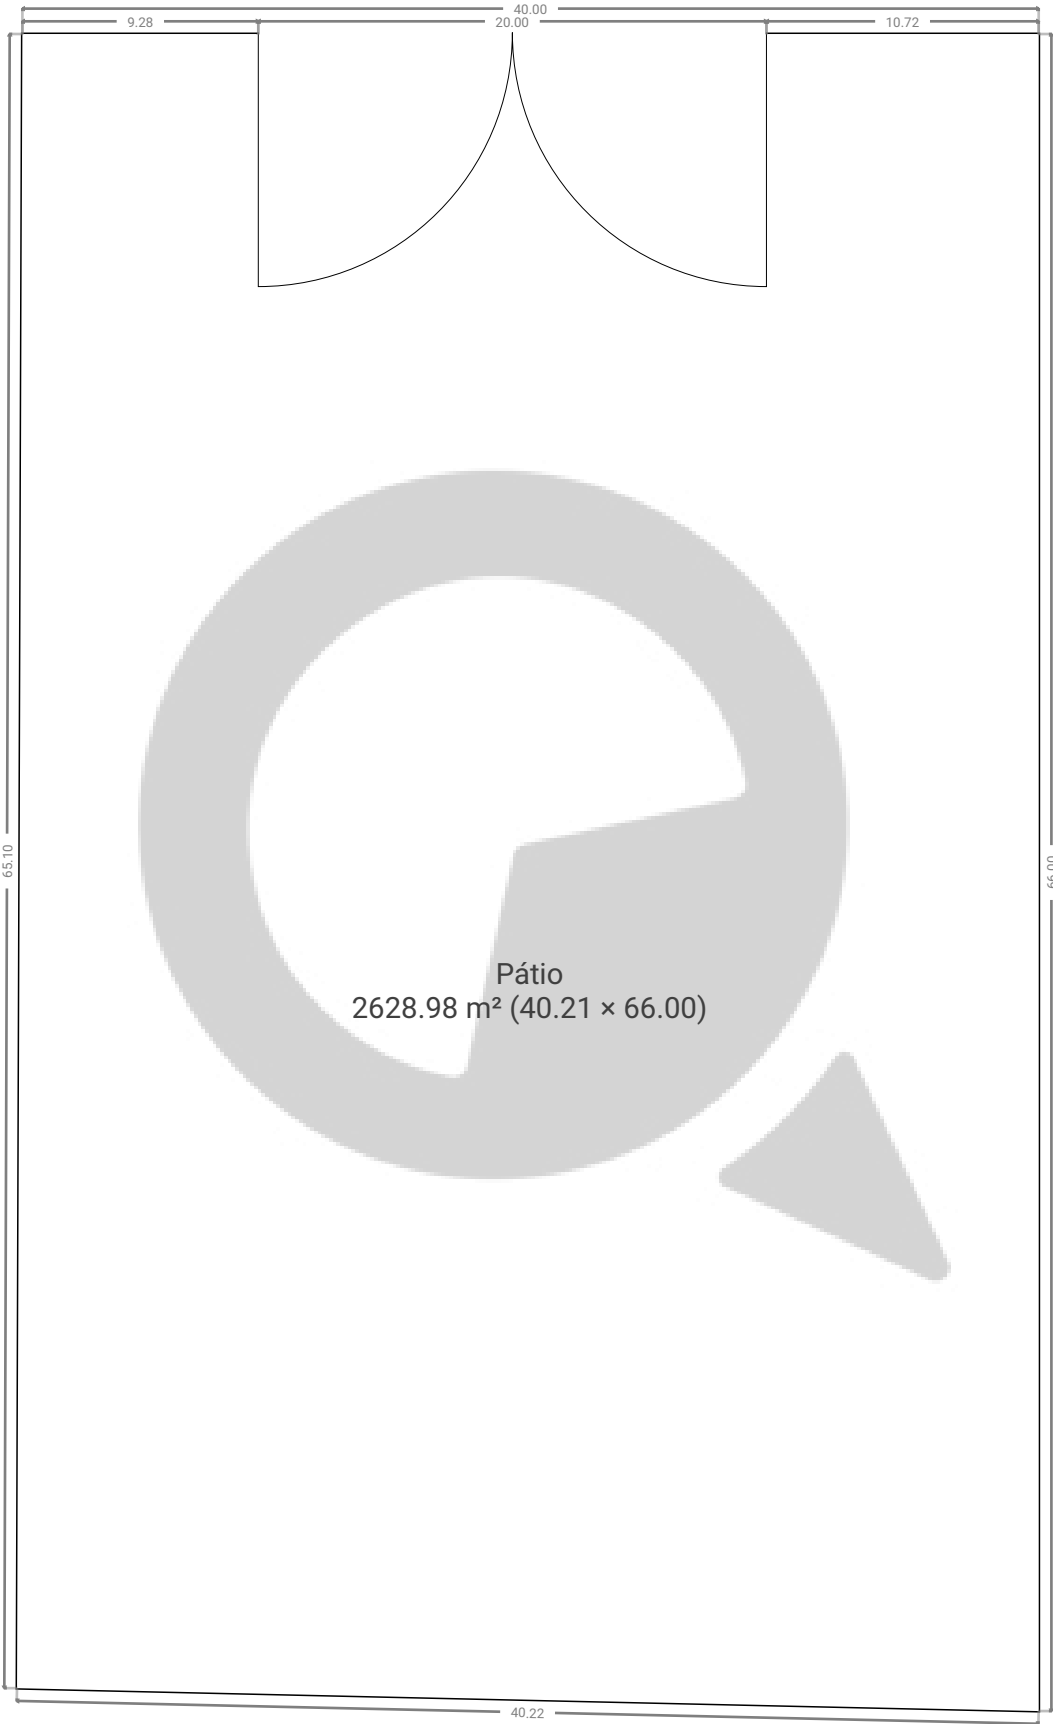

ESTA PLANTA É FORNECIDA SEM QUALQUER TIPO DE GARANTIA E PRECISÃO DE MEDIDAS.

