


Meu novo projeto

Avenida Pacaembu 789, 01234-001, São Paulo, BR
ÁREA TOTAL: 449.22 m² • ÁREA DE MORADIA: 447.95 m² • PISOS: 2 • QUARTOS: 36



▼ 1º Piso

ÁREA TOTAL: 252.94 m² • ÁREA DE MORADIA: 252.94 m² • QUARTOS: 18

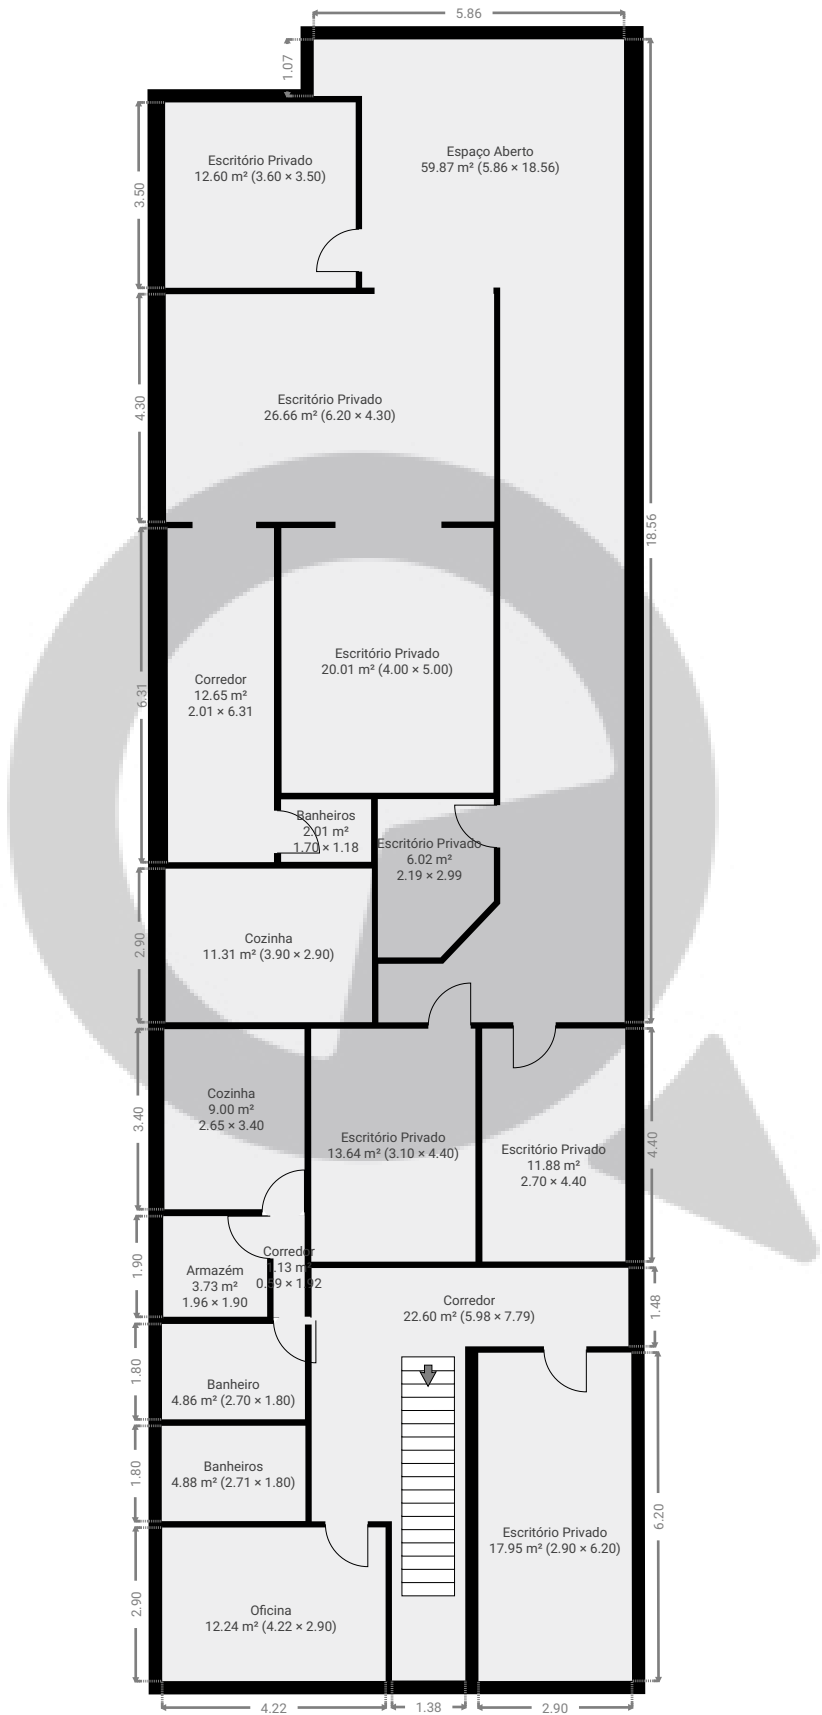

ESTA PLANTA É FORNECIDA SEM QUALQUER TIPO DE GARANTIA E PRECISÃO DE MEDIDAS.




Meu novo projeto

Avenida Pacaembu 789, 01234-001, São Paulo, BR
ÁREA TOTAL: 449.22 m² • ÁREA DE MORADIA: 447.95 m² • PISOS: 2 • QUARTOS: 36



▼ 2º Piso

ÁREA TOTAL: 196.28 m² • ÁREA DE MORADIA: 195.01 m² • QUARTOS: 18

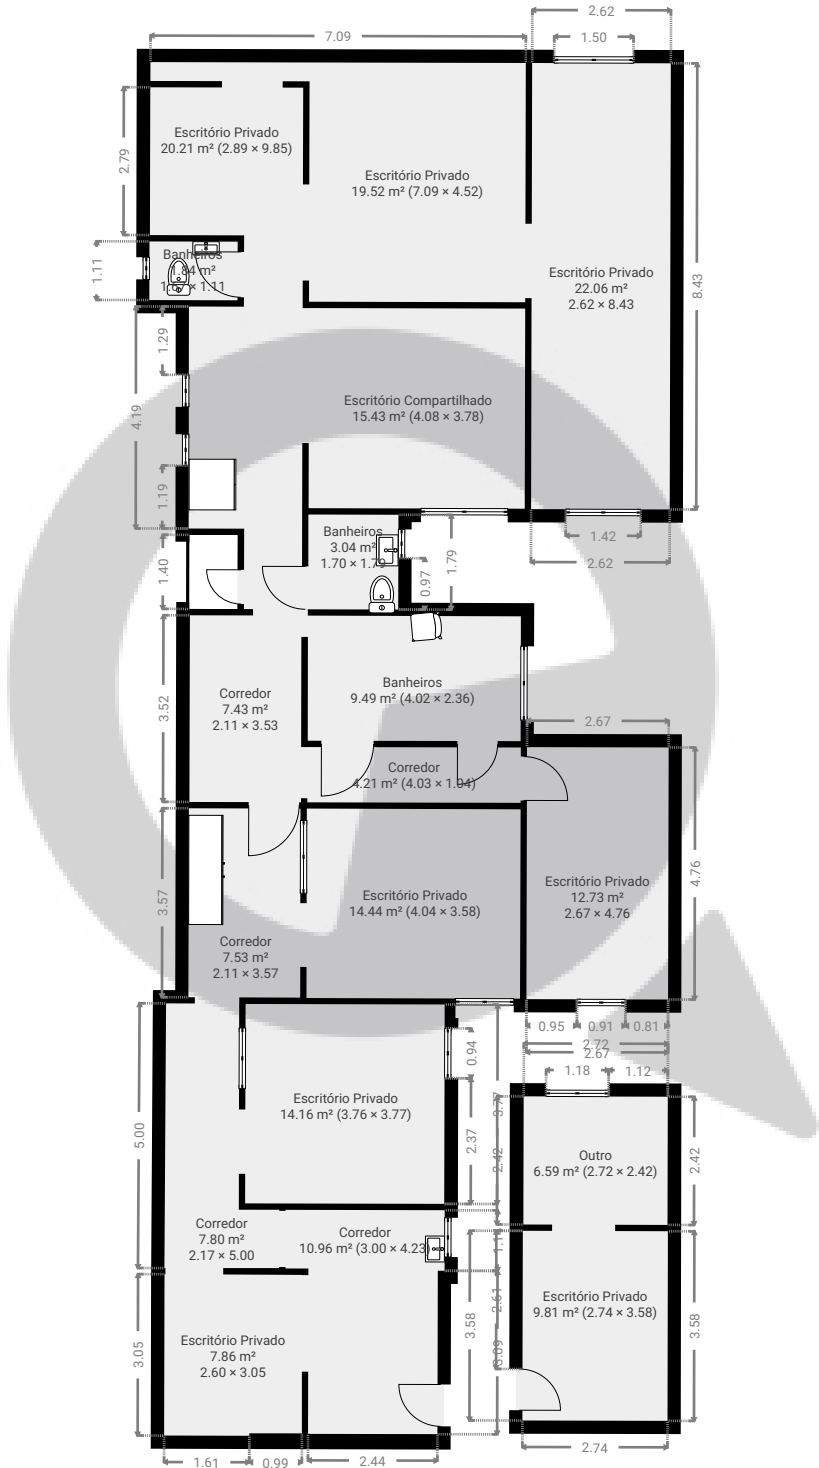

ESTA PLANTA É FORNECIDA SEM QUALQUER TIPO DE GARANTIA E PRECISÃO DE MEDIDAS.

