


▼ Andar Térreo

ÁREA TOTAL: 296.11 m² • ÁREA DE MORADIA: 296.11 m² • QUARTOS: 11

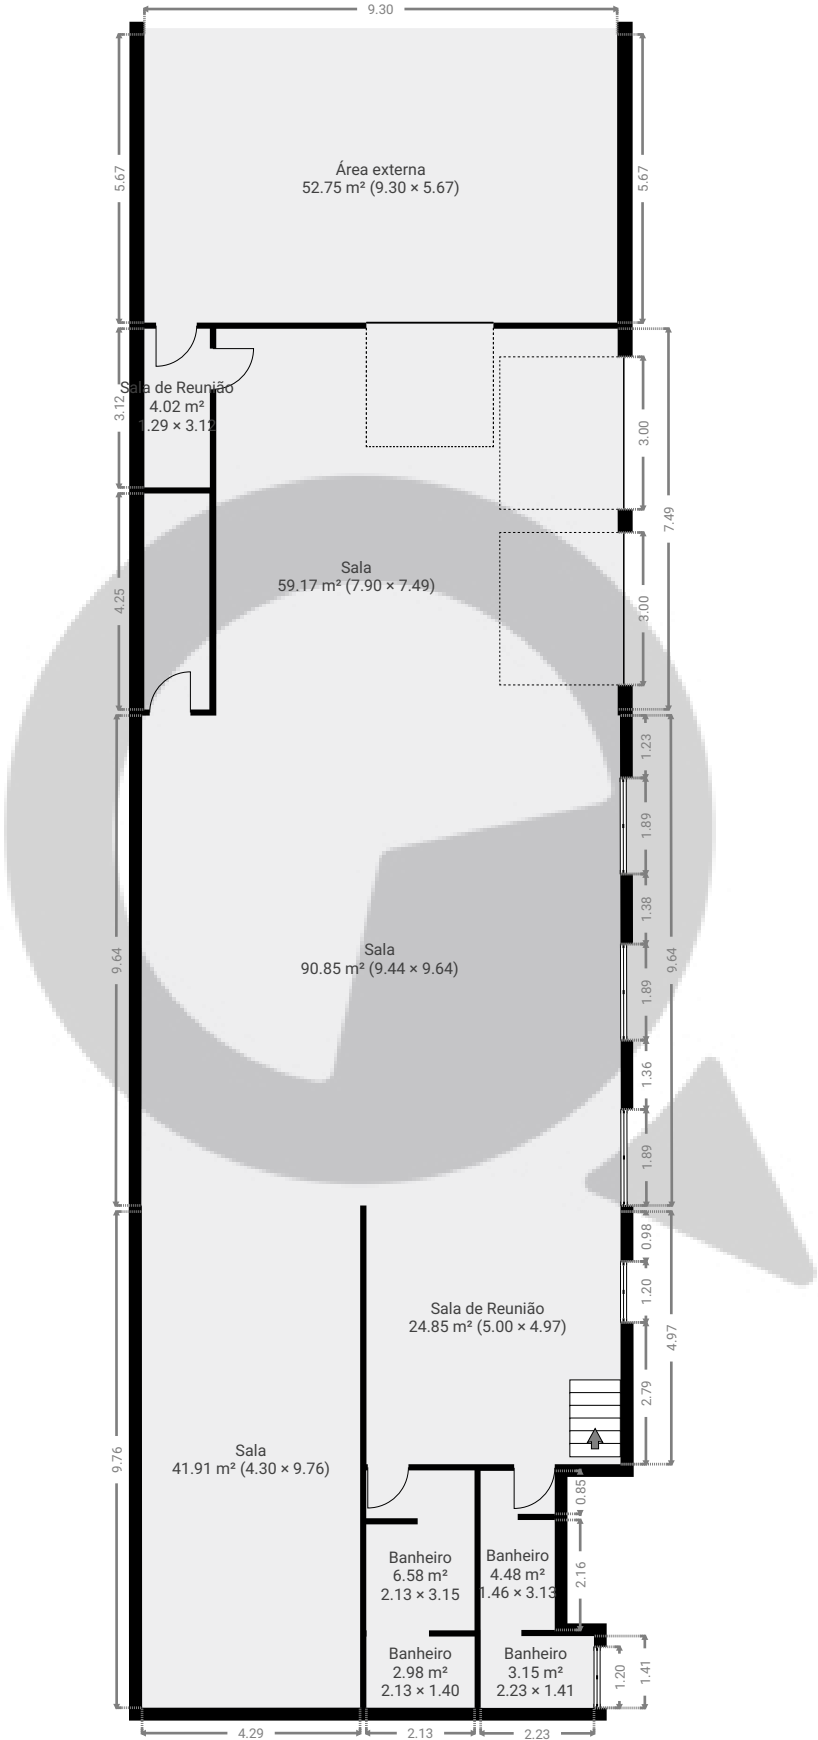


ESTA PLANTA É FORNECIDA SEM QUALQUER TIPO DE GARANTIA E PRECISÃO DE MEDIDAS.



▼ 1º Piso

ÁREA TOTAL: 19.03 m² • ÁREA DE MORADIA: 19.03 m² • QUARTOS: 2

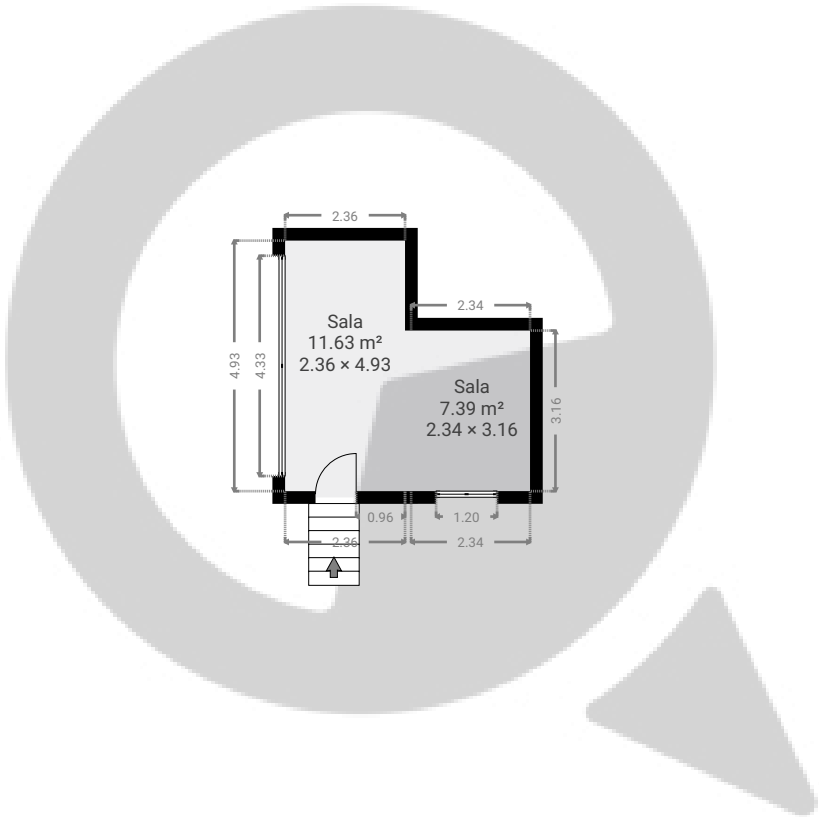

ESTA PLANTA É FORNECIDA SEM QUALQUER TIPO DE GARANTIA E PRECISÃO DE MEDIDAS.

