


7º Piso

ÁREA TOTAL: 46.19 m² • ÁREA DE MORADIA: 46.19 m² • QUARTOS: 5

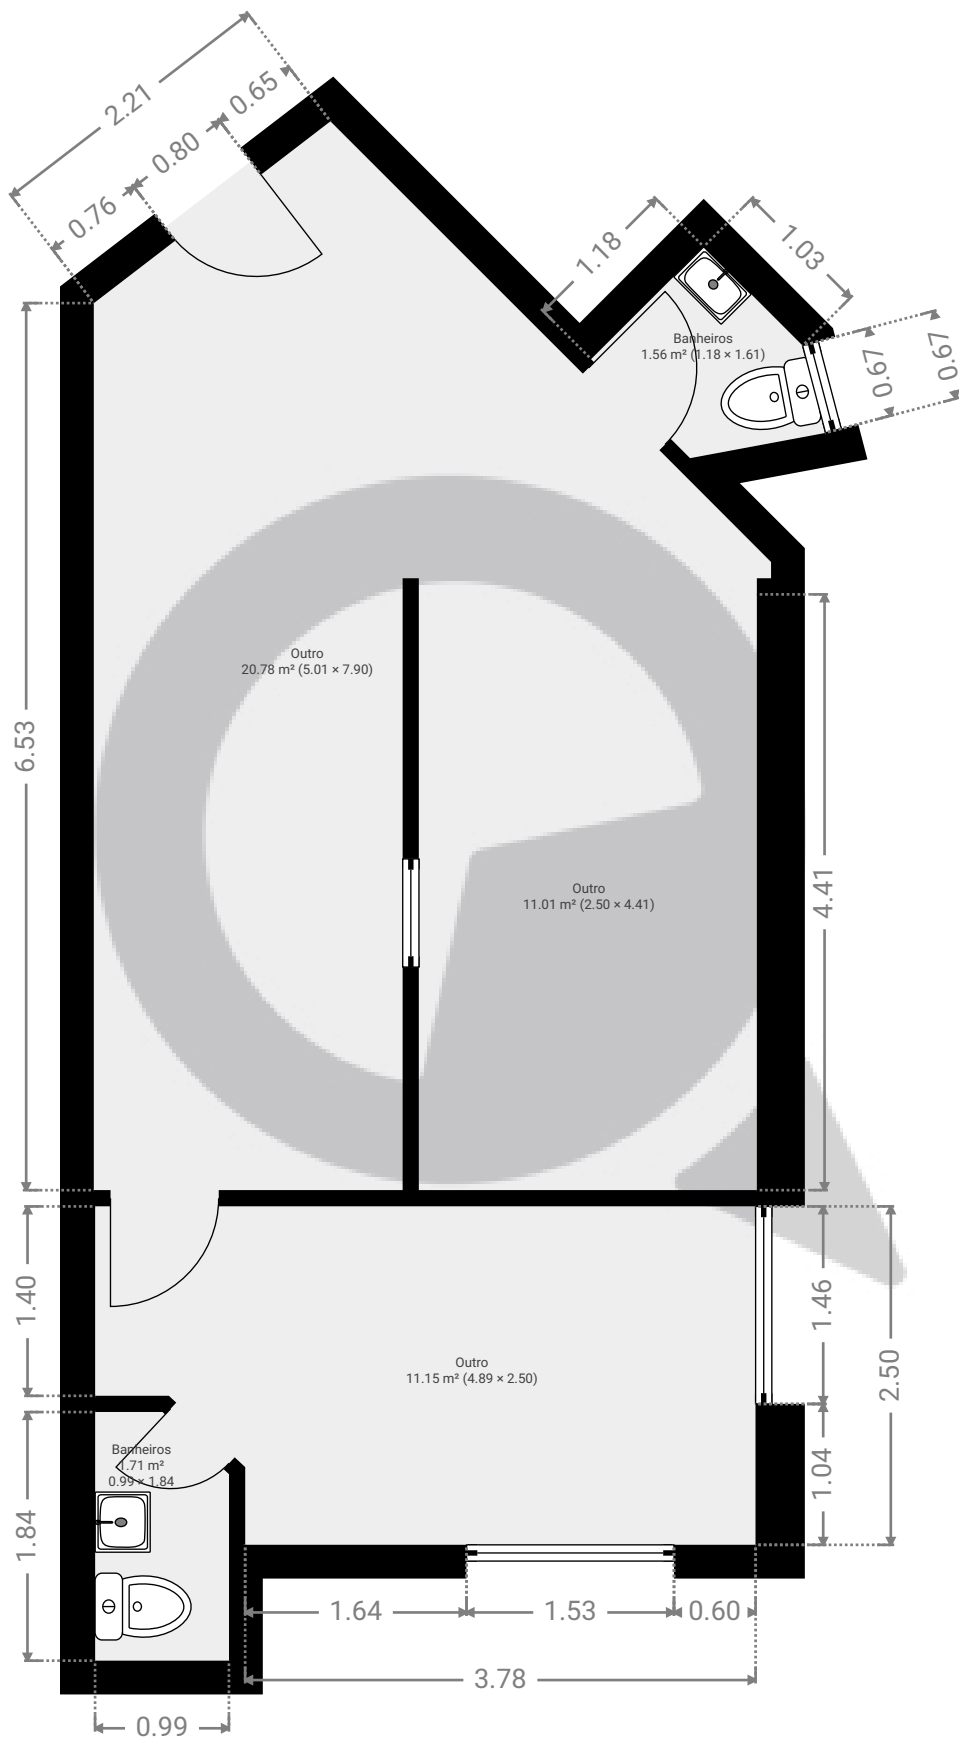

ESTA PLANTA É FORNECIDA SEM QUALQUER TIPO DE GARANTIA E PRECISÃO DE MEDIDAS.

