


Av Jerimanduba, 100

Avenida Jerimanduba 100, 05181-000, São Paulo, BR
ÁREA TOTAL: 50.24 m² • ÁREA DE MORADIA: 50.24 m² • PISOS: 1 • QUARTOS: 2




▼ Andar Térreo

ÁREA TOTAL: 50.24 m² • ÁREA DE MORADIA: 50.24 m² • QUARTOS: 2

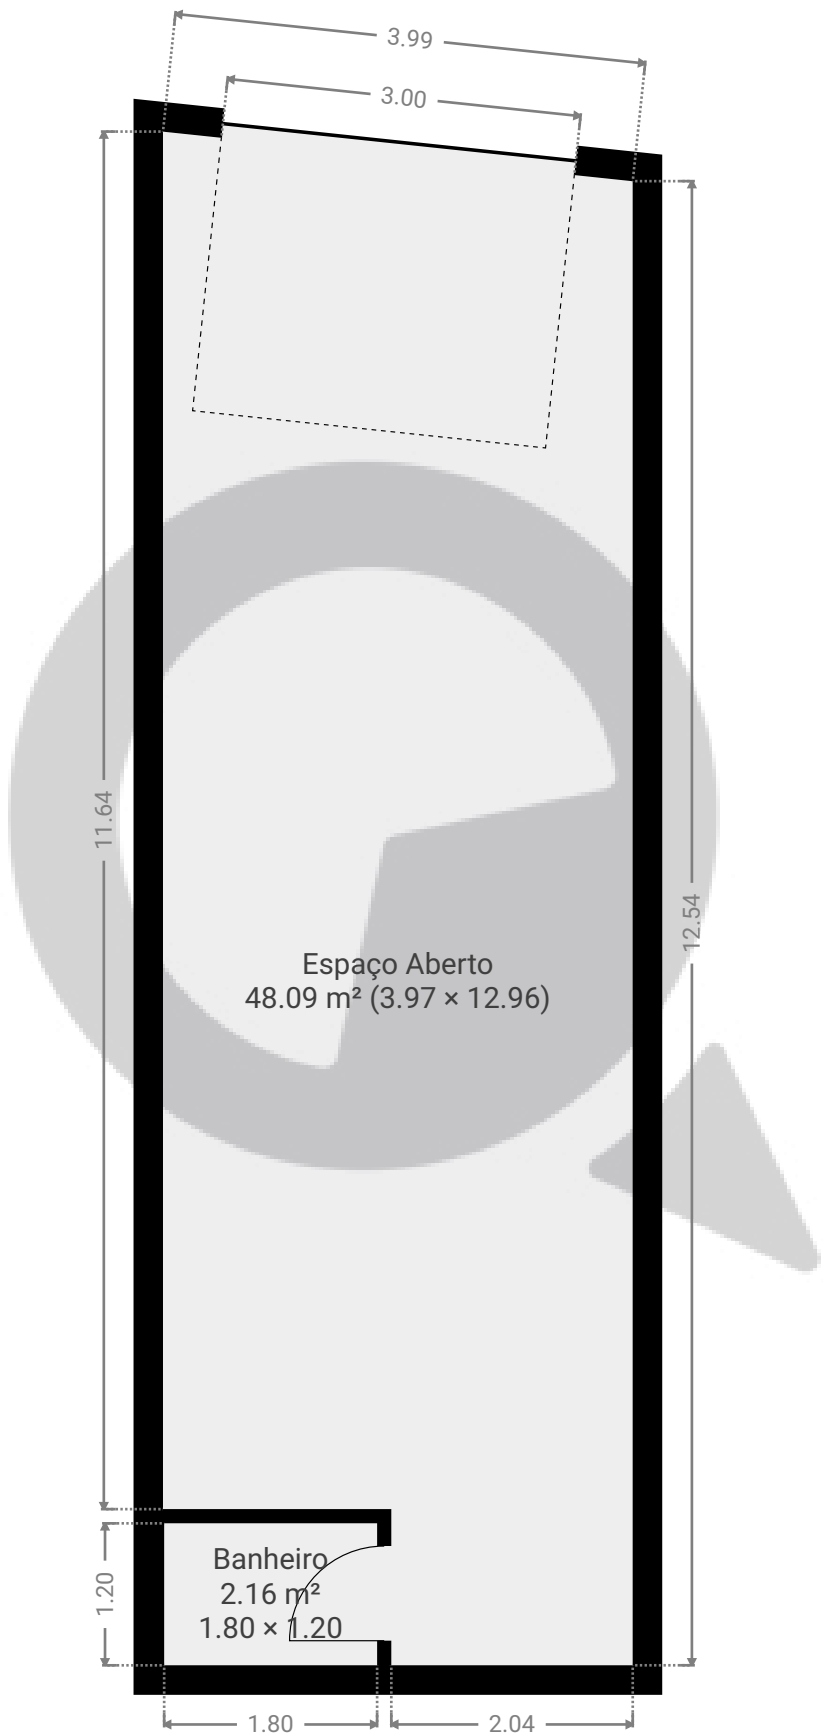

ESTA PLANTA É FORNECIDA SEM QUALQUER TIPO DE GARANTIA E PRECISÃO DE MEDIDAS.

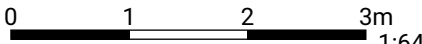

1:64

Page 1/1