


▼ Andar Térreo

ÁREA TOTAL: 40.44 m² • ÁREA DE MORADIA: 40.44 m² • QUARTOS: 3

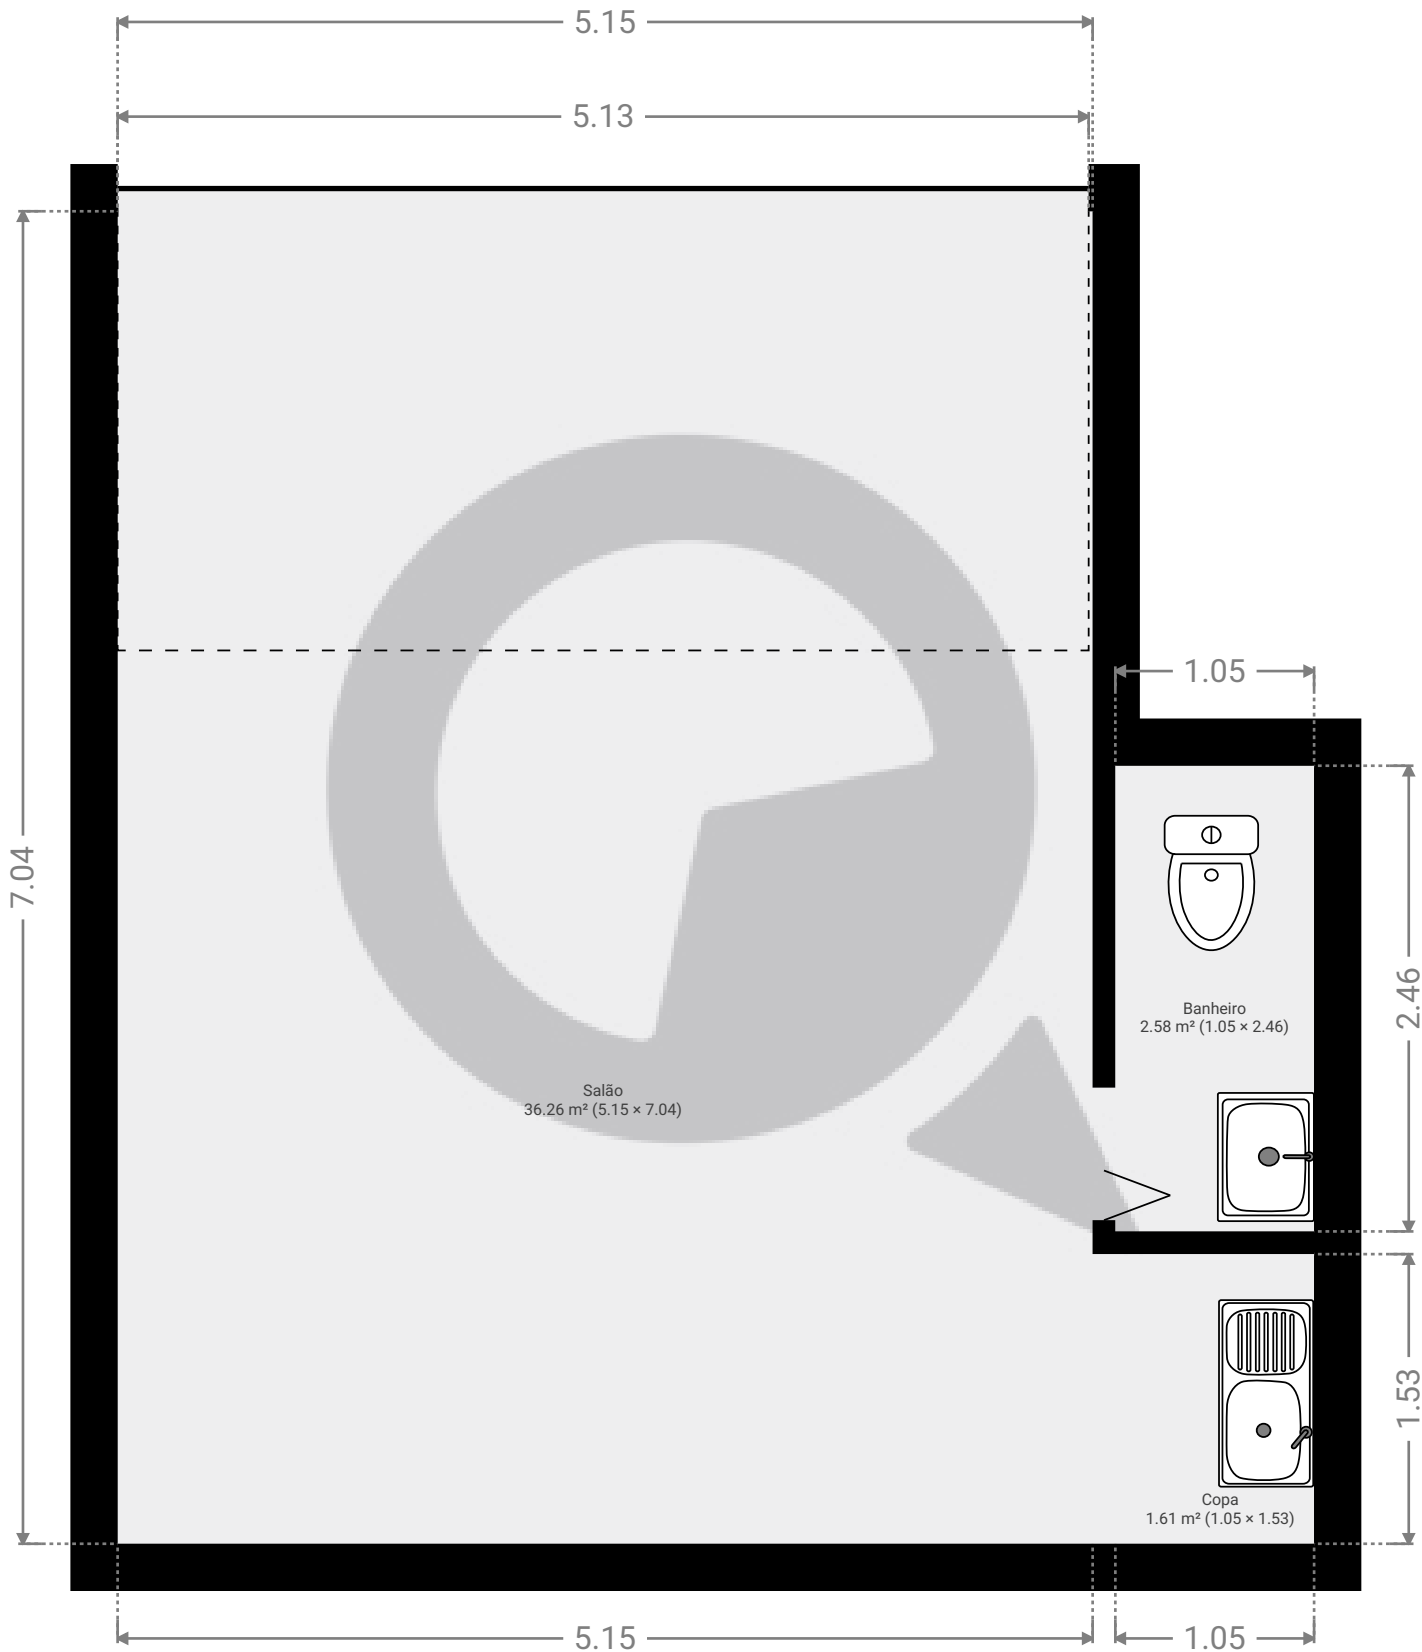

ESTA PLANTA É FORNECIDA SEM QUALQUER TIPO DE GARANTIA E PRECISÃO DE MEDIDAS.

