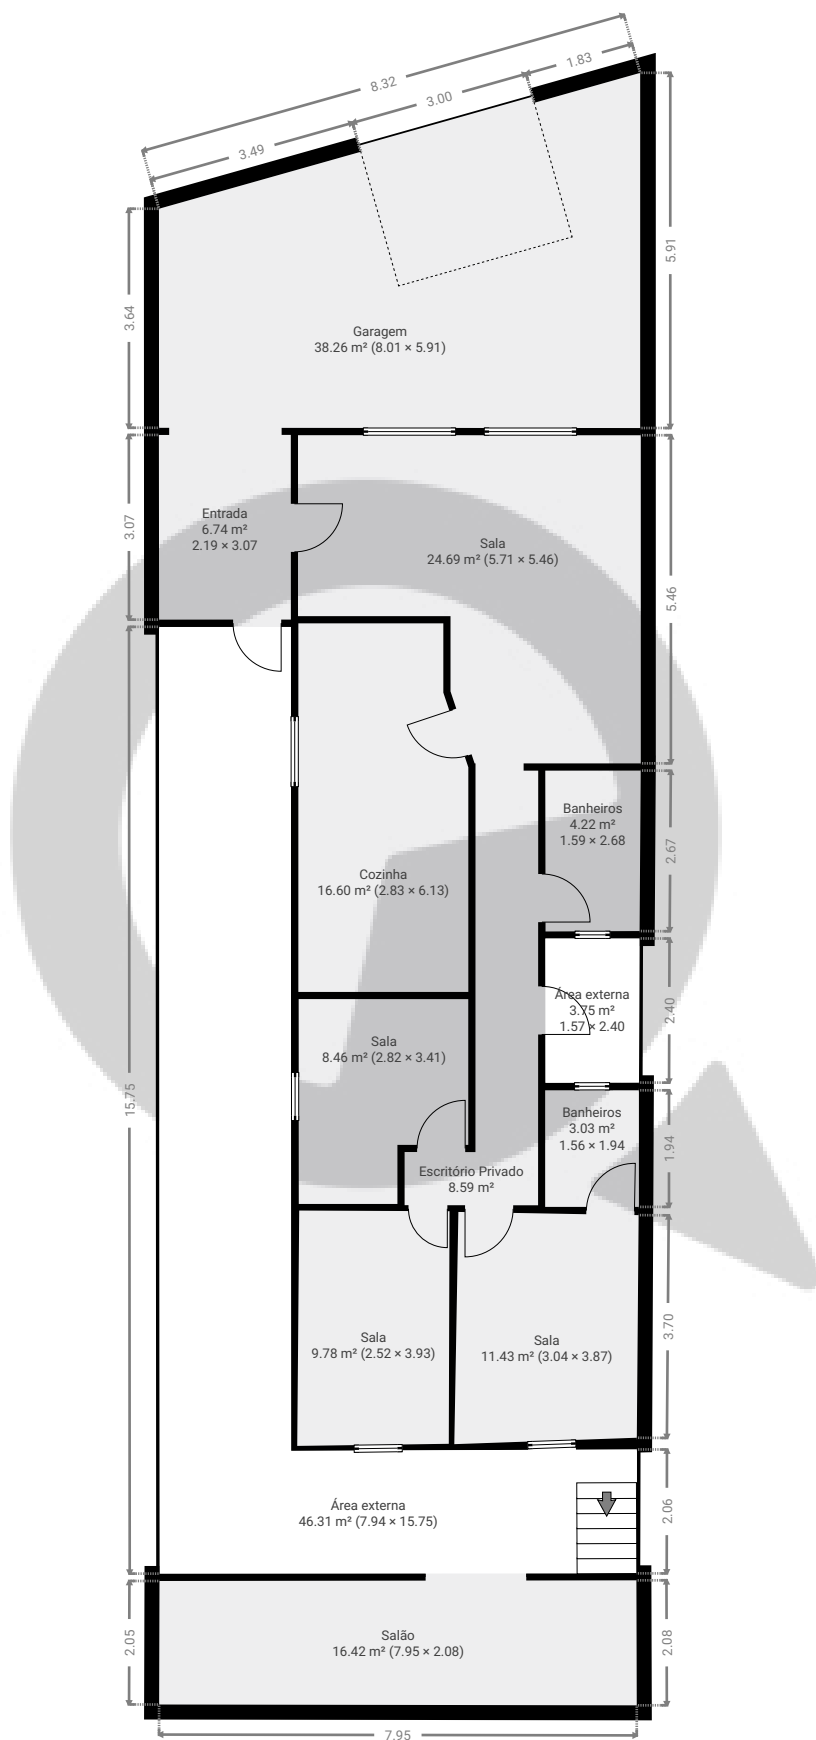


▼ Andar Térreo


ÁREA TOTAL: 198.20 m² • ÁREA DE MORADIA: 109.88 m² • QUARTOS: 11

ESTA PLANTA É FORNECIDA SEM QUALQUER TIPO DE GARANTIA E PRECISÃO DE MEDIDAS.

0 2 4 6m
1:126
Page 1/2

▼ 1º Piso

ÁREA TOTAL: 17.99 m² • ÁREA DE MORADIA: 8.98 m² • QUARTOS: 2

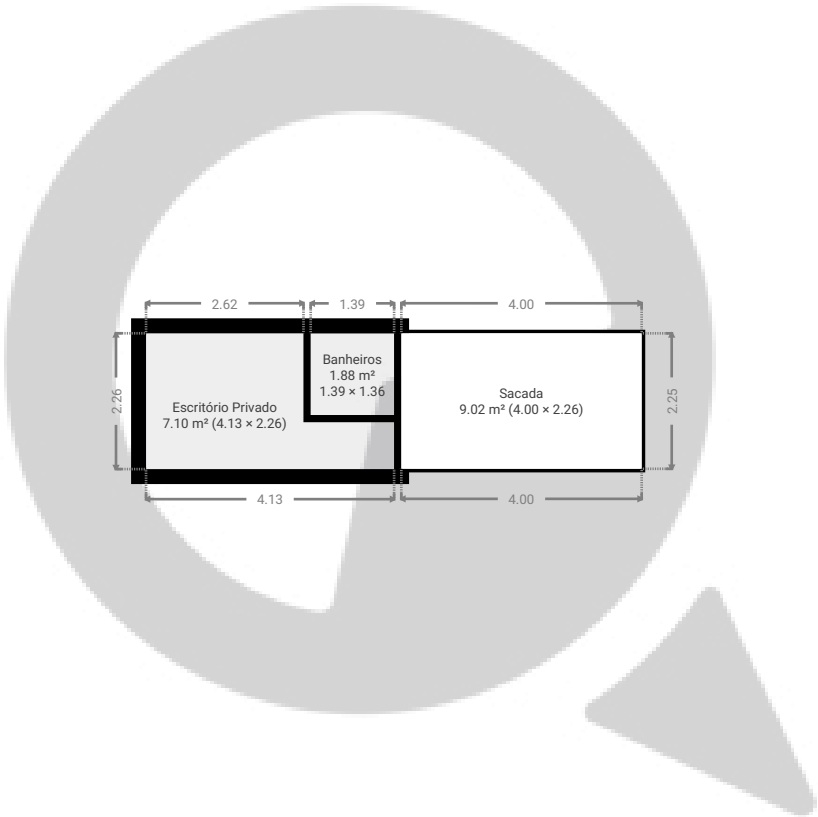

ESTA PLANTA É FORNECIDA SEM QUALQUER TIPO DE GARANTIA E PRECISÃO DE MEDIDAS.

