


▼ Andar Térreo

ÁREA TOTAL: 142.25 m² • ÁREA DE MORADIA: 142.25 m² • QUARTOS: 8

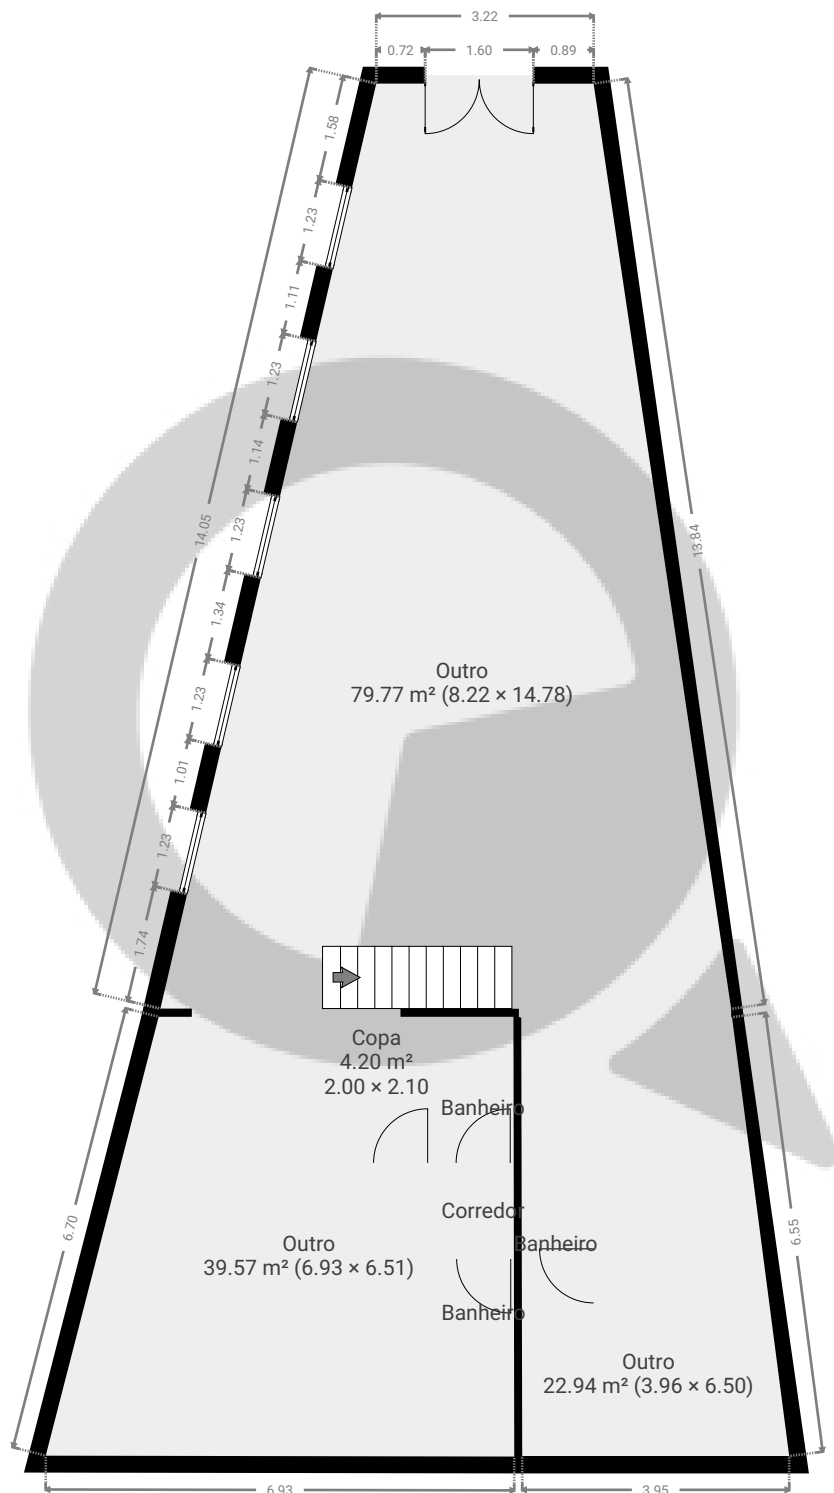


ESTA PLANTA É FORNECIDA SEM QUALQUER TIPO DE GARANTIA E PRECISÃO DE MEDIDAS.

0 1 2 3 4 5m
1:112
Page 1/3

▼ 2º Piso

ÁREA TOTAL: 66.34 m² • ÁREA DE MORADIA: 66.34 m² • QUARTOS: 7

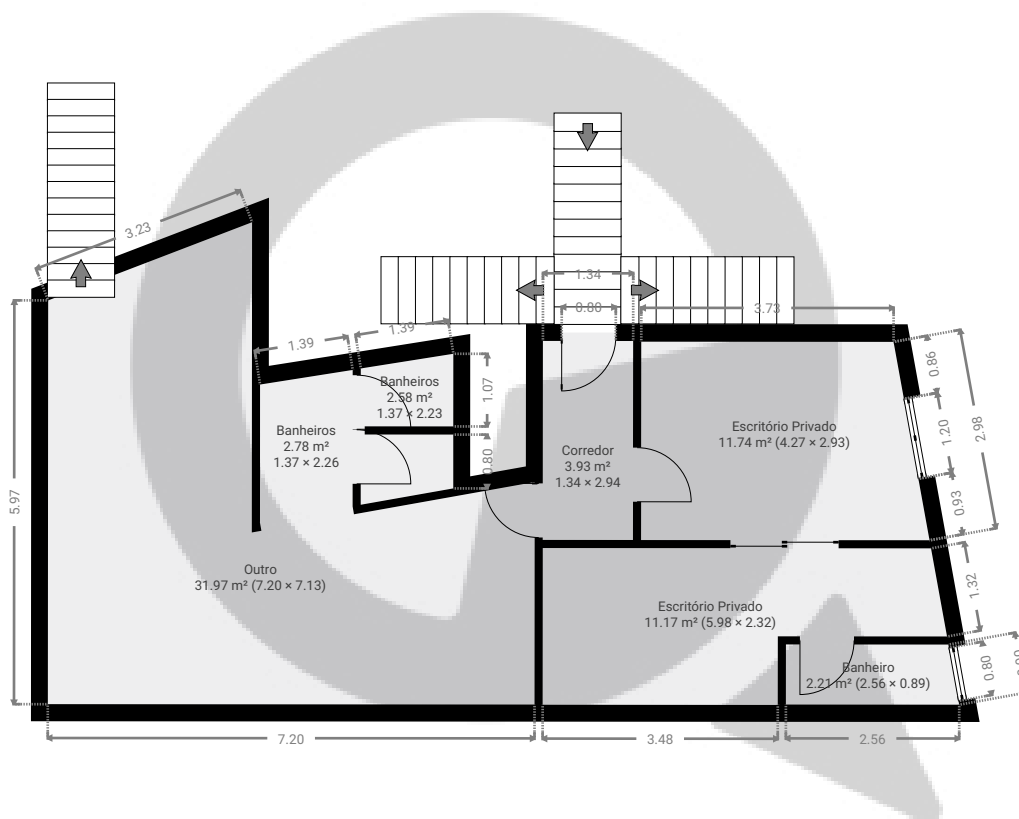


ESTA PLANTA É FORNECIDA SEM QUALQUER TIPO DE GARANTIA E PRECISÃO DE MEDIDAS.

0 1 2 3 4 5m
1:112
Page 2/3

▼ 3º Piso

ÁREA TOTAL: 118.33 m² • ÁREA DE MORADIA: 118.33 m² • QUARTOS: 5

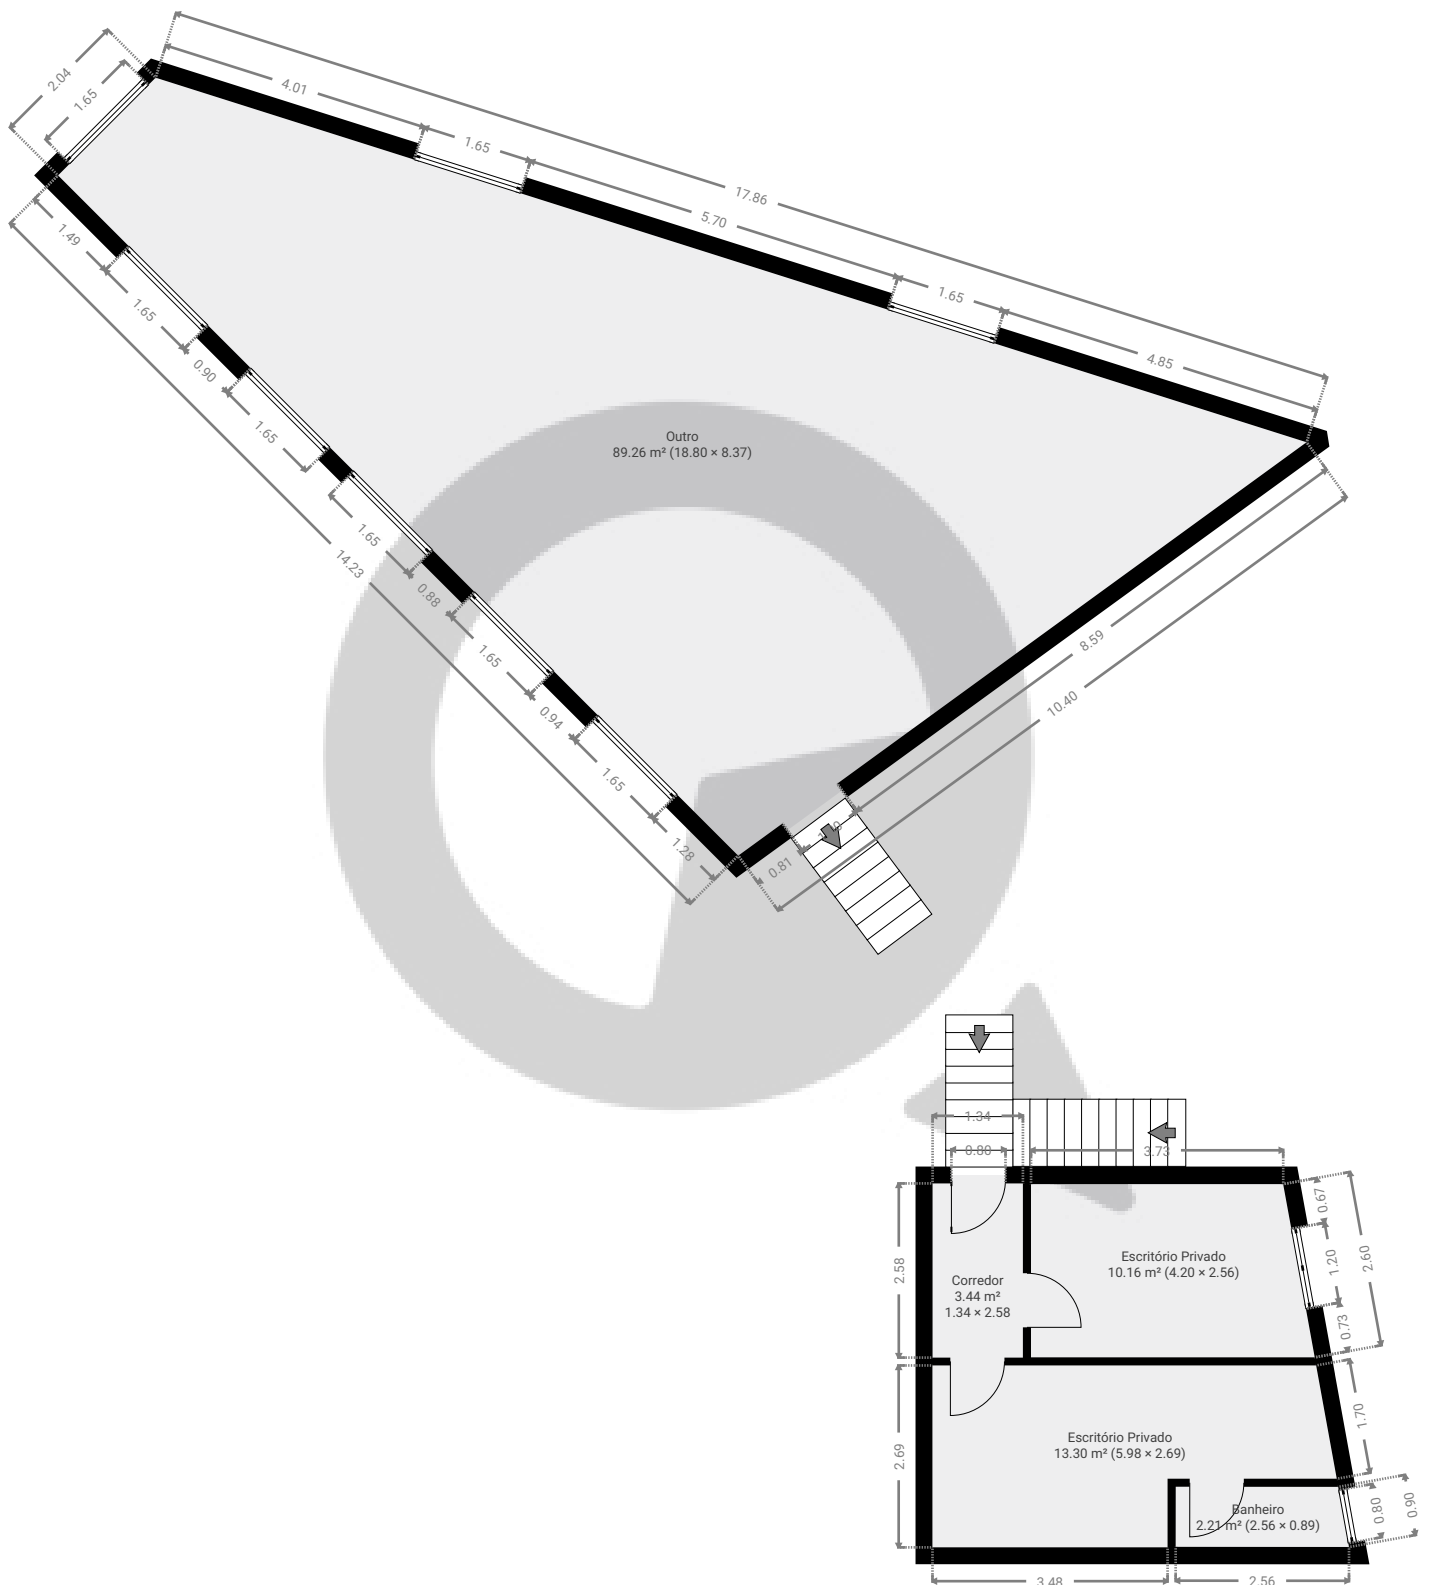

ESTA PLANTA É FORNECIDA SEM QUALQUER TIPO DE GARANTIA E PRECISÃO DE MEDIDAS.

0 1 2 3 4 5m
1:112
Page 3/3