



▼ Andar Térreo

ÁREA TOTAL: 401.31 m² • ÁREA DE MORADIA: 386.18 m² • QUARTOS: 6

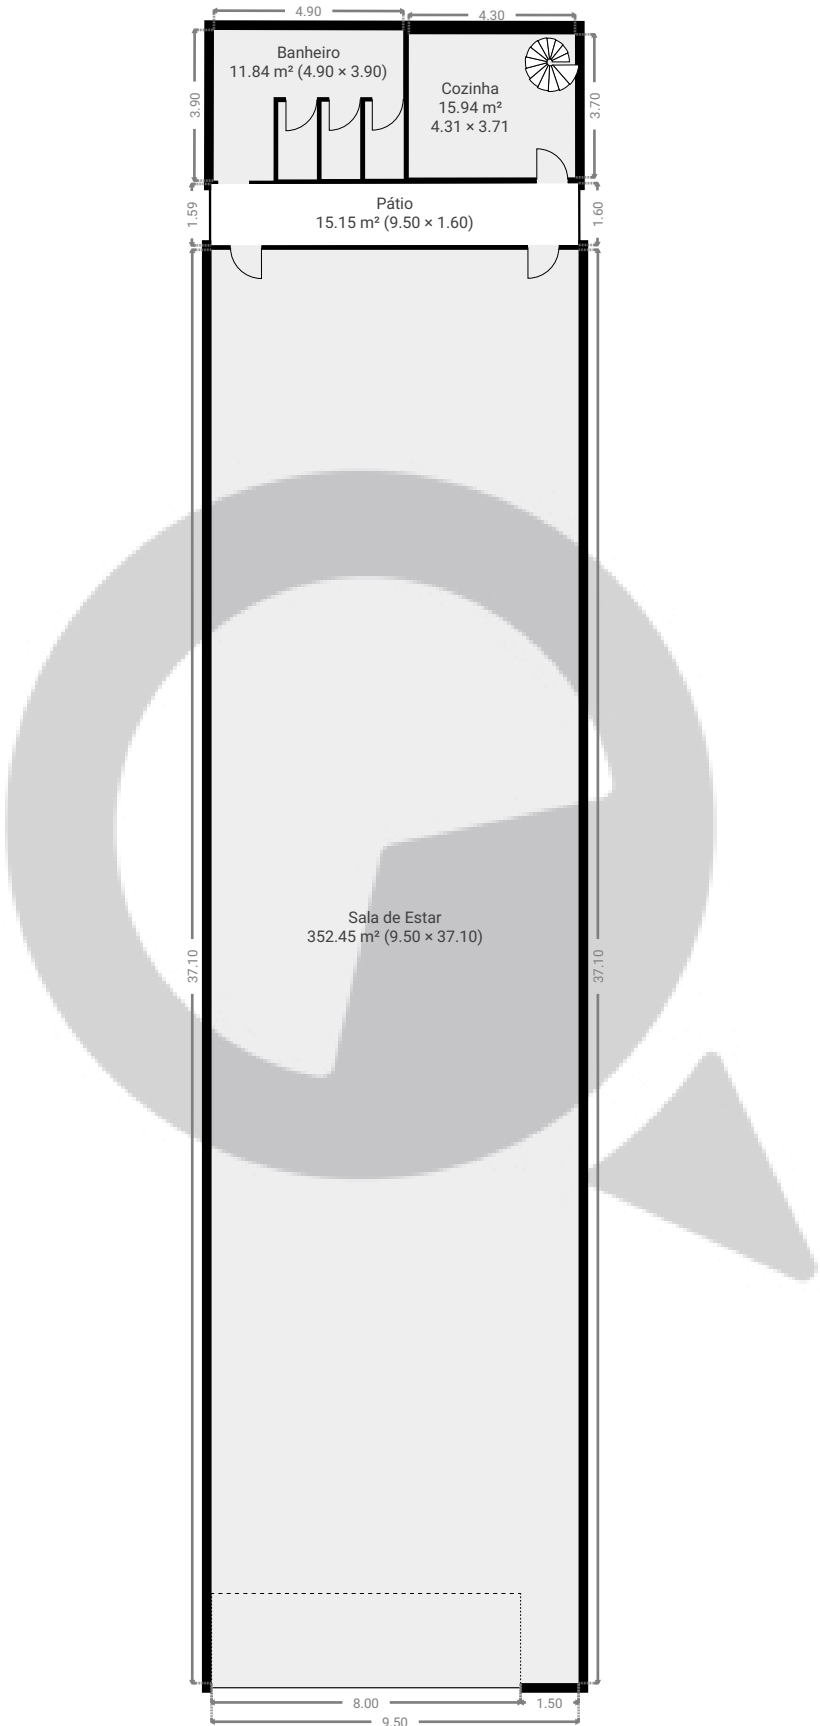


ESTA PLANTA É FORNECIDA SEM QUALQUER TIPO DE GARANTIA E PRECISÃO DE MEDIDAS.

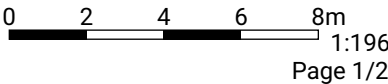

▼ 1º Piso

ÁREA TOTAL: 15.91 m² • ÁREA DE MORADIA: 15.91 m² • QUARTOS: 1

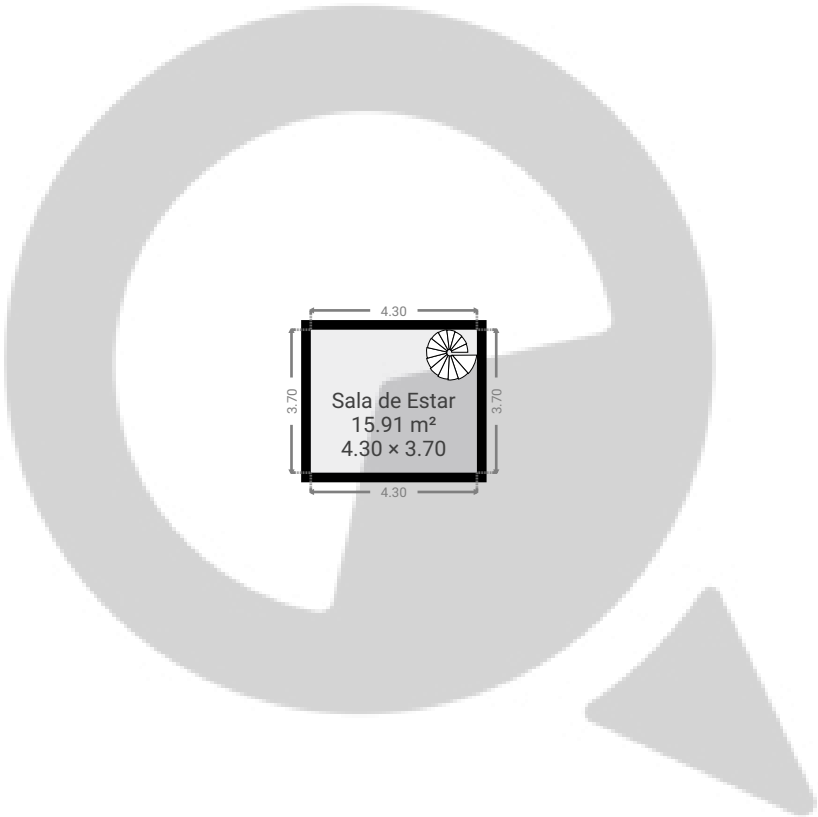

ESTA PLANTA É FORNECIDA SEM QUALQUER TIPO DE GARANTIA E PRECISÃO DE MEDIDAS.

