


▼ Andar Térreo

ÁREA TOTAL: 55.41 m² • ÁREA DE MORADIA: 55.41 m² • QUARTOS: 4

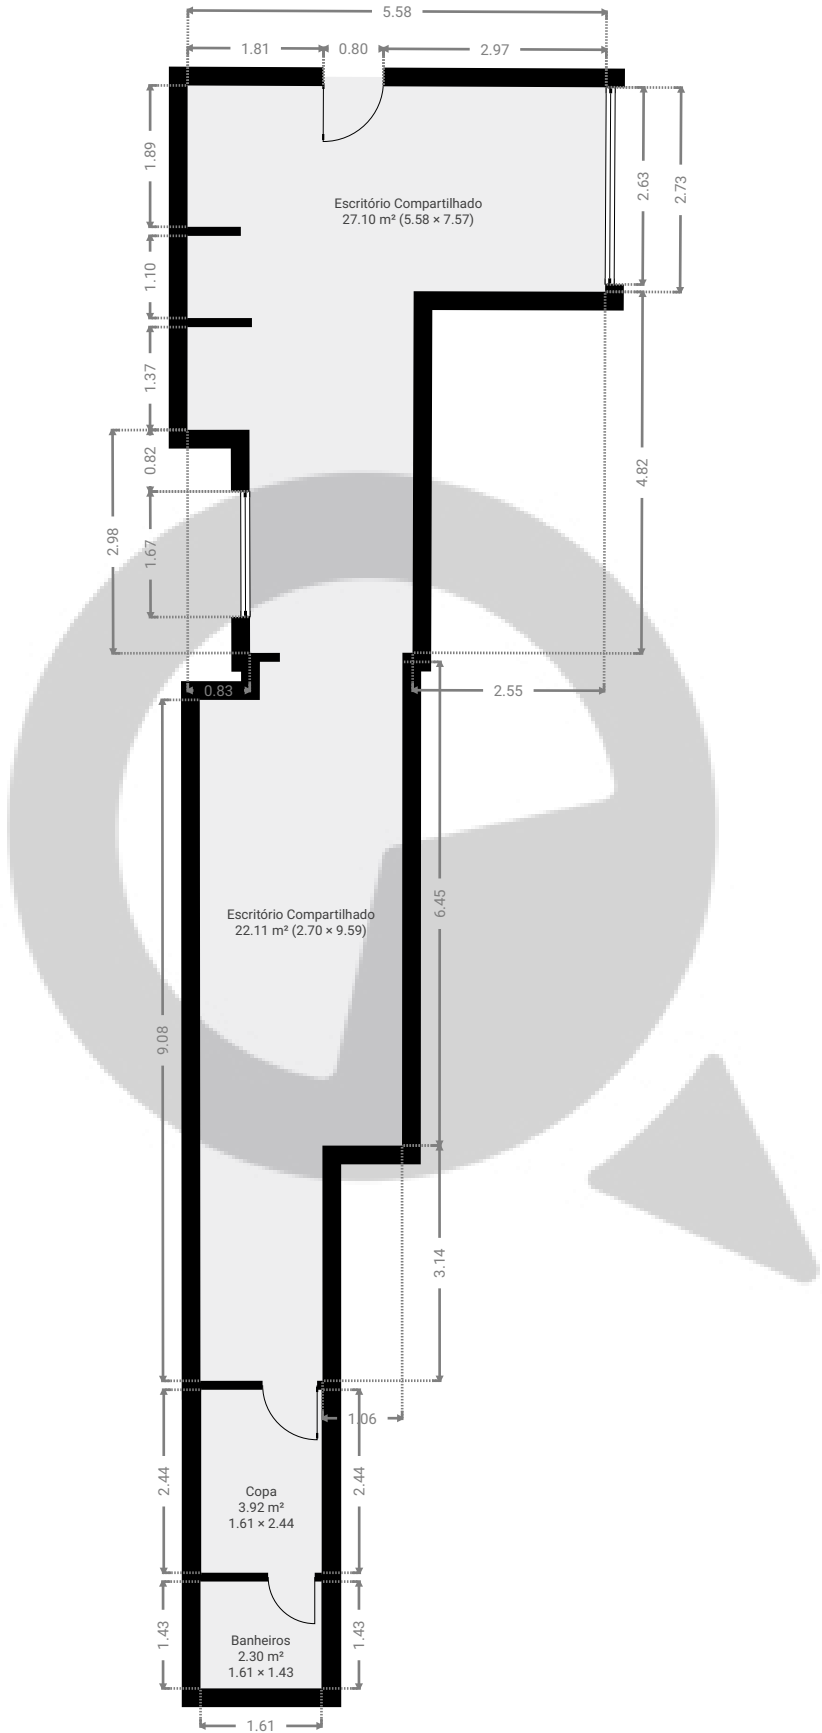

ESTA PLANTA É FORNECIDA SEM QUALQUER TIPO DE GARANTIA E PRECISÃO DE MEDIDAS.

