


▼ Andar Térreo

ÁREA TOTAL: 84.35 m² • ÁREA DE MORADIA: 84.35 m² • QUARTOS: 12

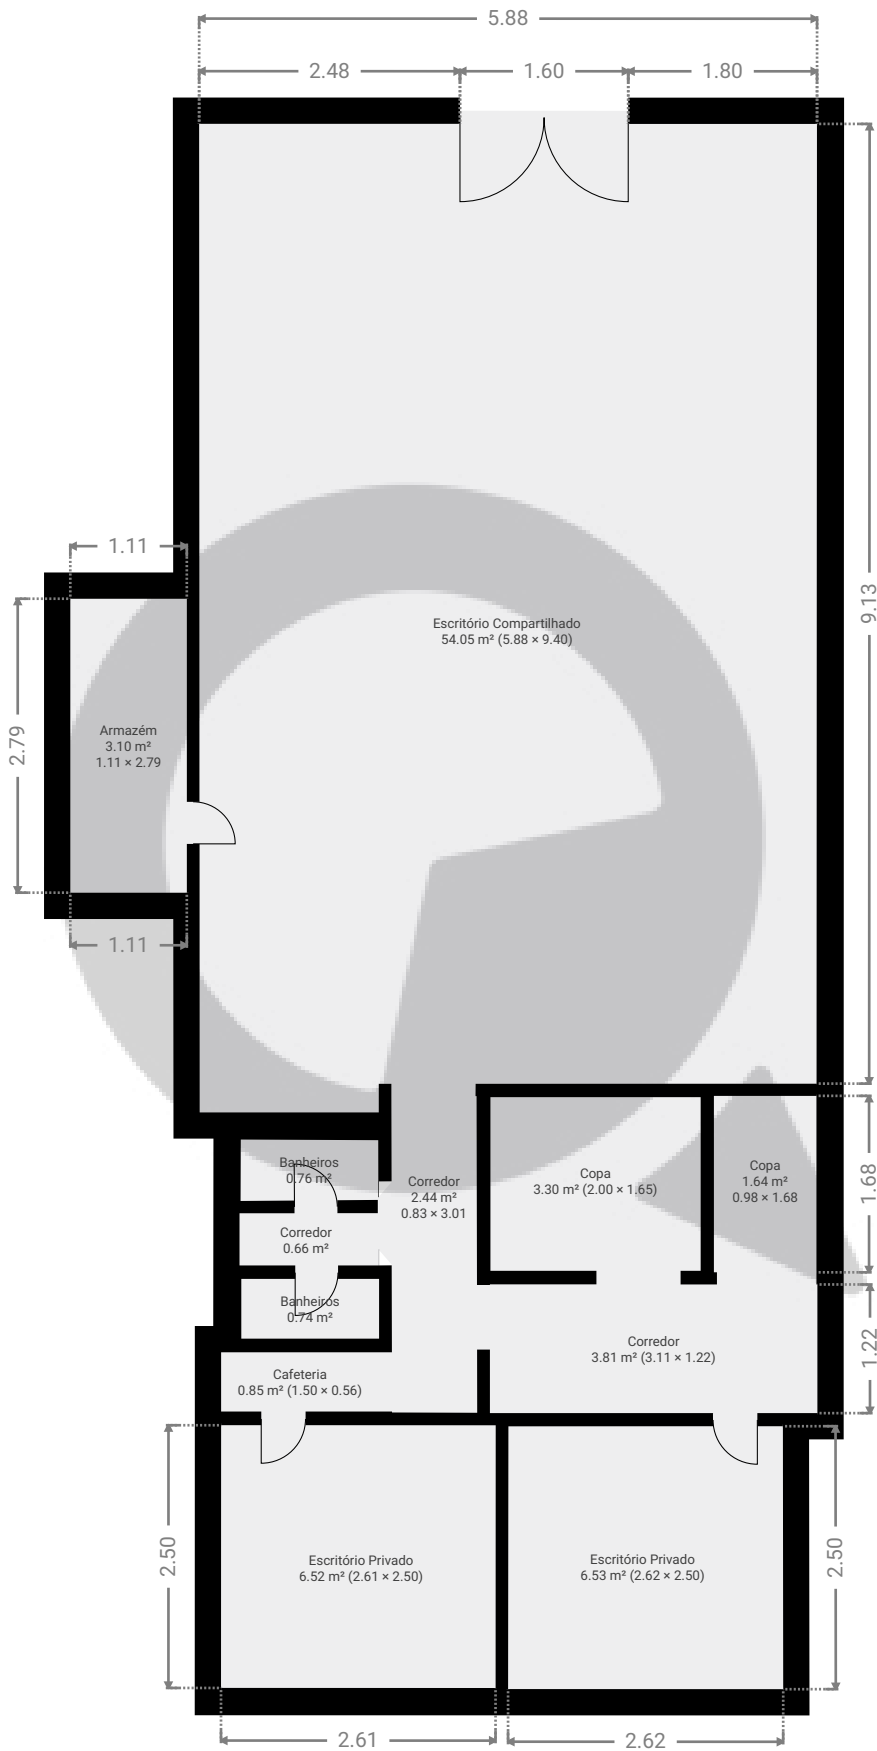

ESTA PLANTA É FORNECIDA SEM QUALQUER TIPO DE GARANTIA E PRECISÃO DE MEDIDAS.

