


Meu novo projeto

Rua Lino Coutinho 1568, 04207-002, São Paulo, BR
ÁREA TOTAL: 89.35 m² • ÁREA DE MORADIA: 89.35 m² • PISOS: 2 • QUARTOS: 12




▼ Andar Térreo

ÁREA TOTAL: 45.22 m² • ÁREA DE MORADIA: 45.22 m² • QUARTOS: 6

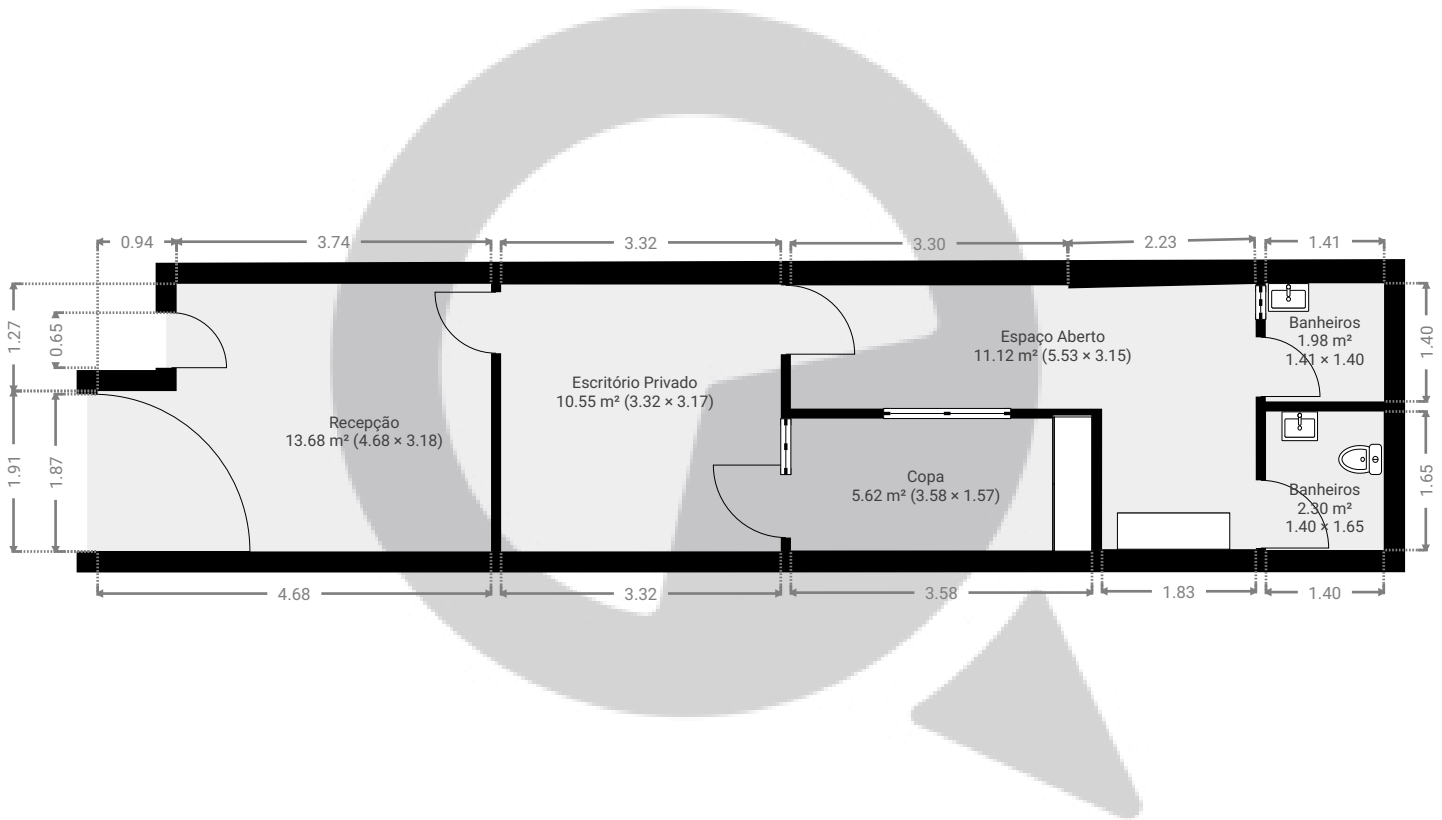

ESTA PLANTA É FORNECIDA SEM QUALQUER TIPO DE GARANTIA E PRECISÃO DE MEDIDAS.

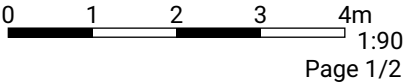


Meu novo projeto

Rua Lino Coutinho 1568, 04207-002, São Paulo, BR
ÁREA TOTAL: 89.35 m² • ÁREA DE MORADIA: 89.35 m² • PISOS: 2 • QUARTOS: 12



▼ 2º Piso

ÁREA TOTAL: 44.12 m² • ÁREA DE MORADIA: 44.12 m² • QUARTOS: 6

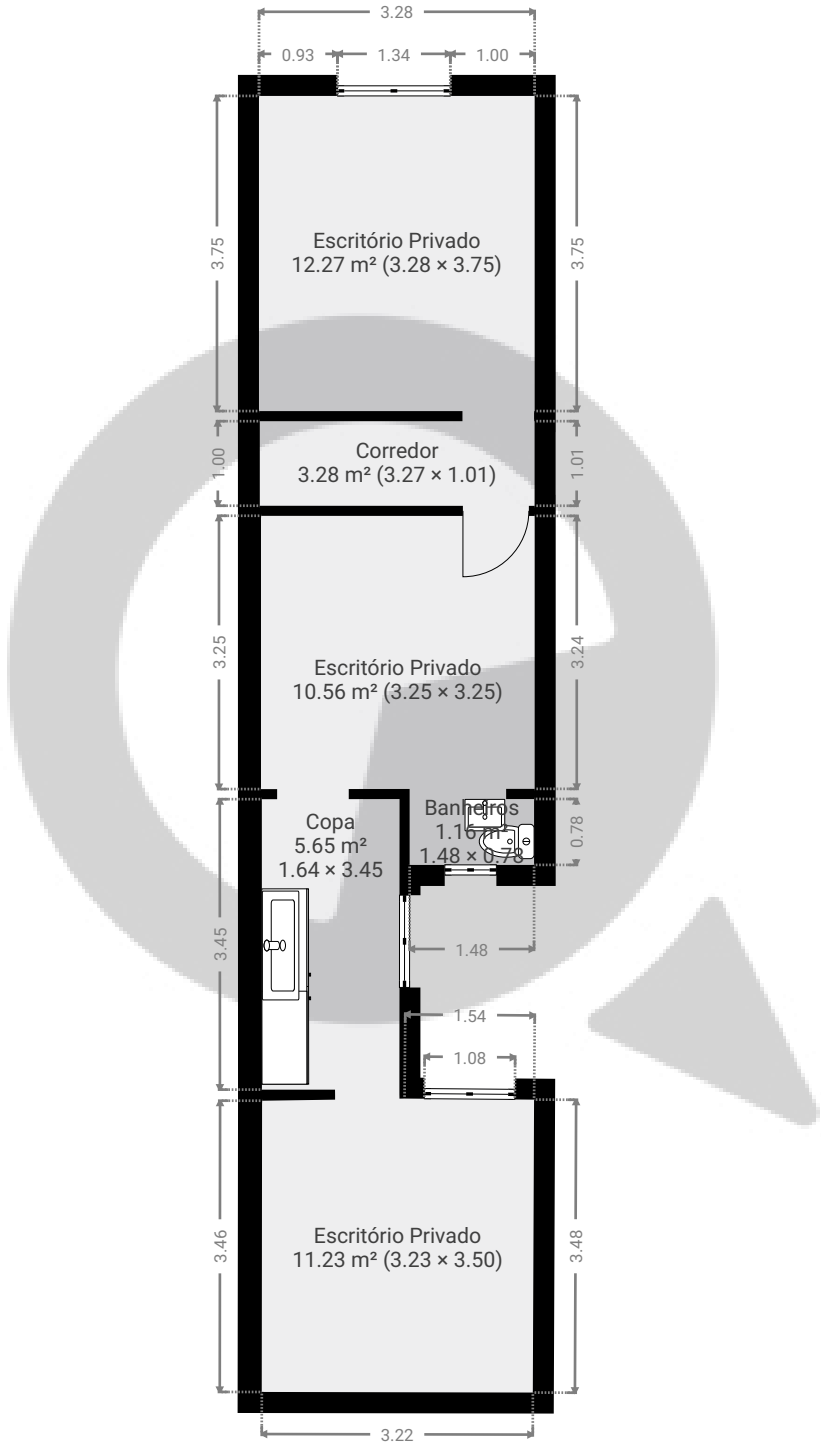

ESTA PLANTA É FORNECIDA SEM QUALQUER TIPO DE GARANTIA E PRECISÃO DE MEDIDAS.

