


▼ Andar Térreo

ÁREA TOTAL: 179.60 m² • ÁREA DE MORADIA: 179.60 m² • QUARTOS: 10

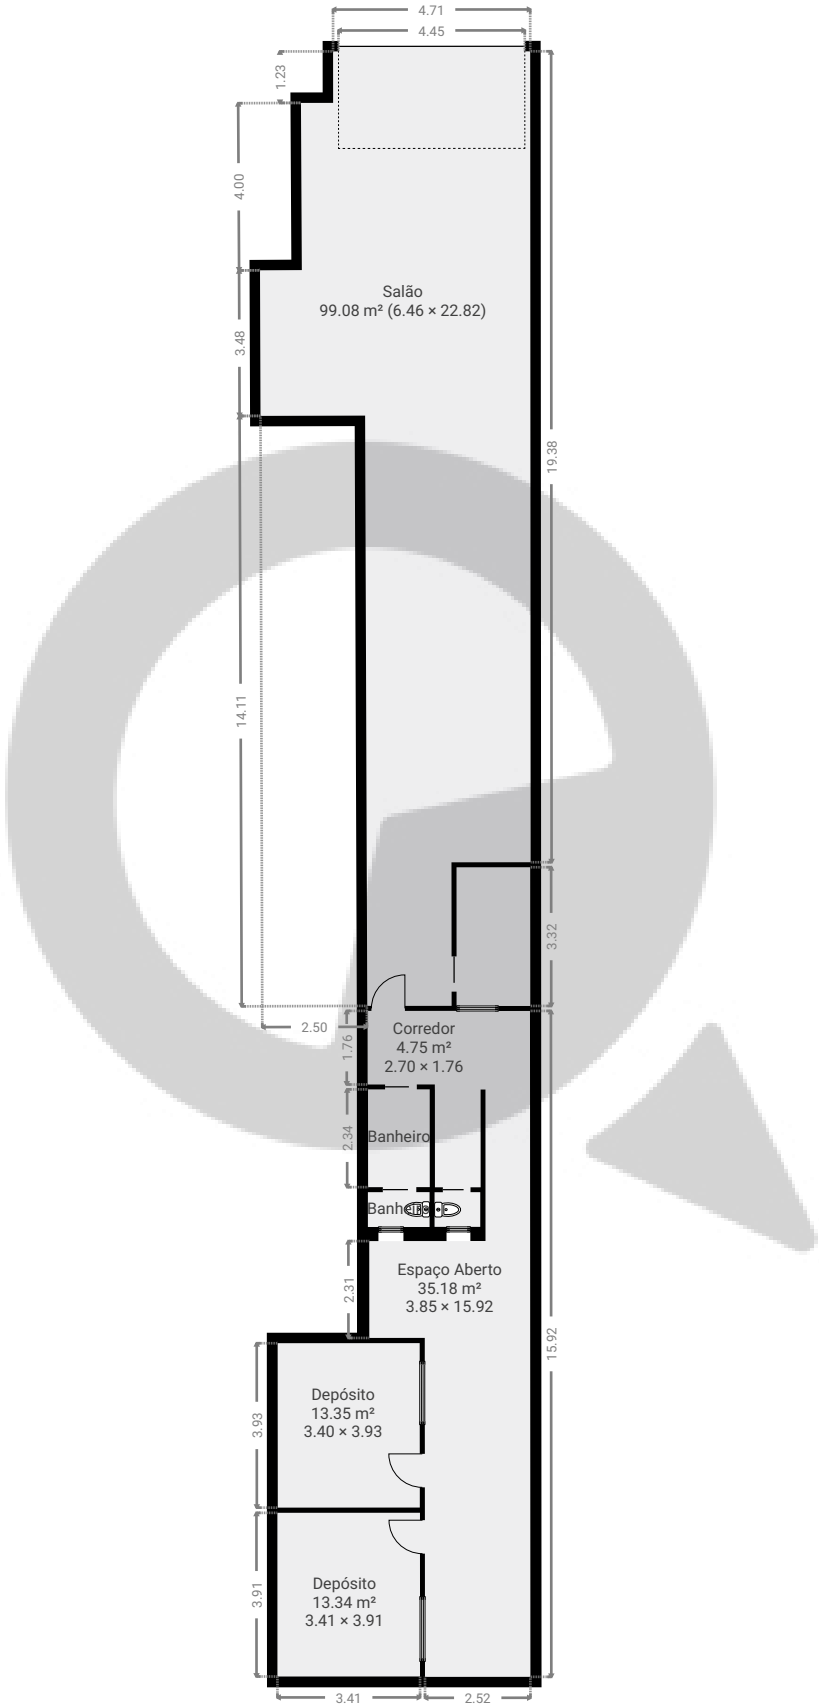

ESTA PLANTA É FORNECIDA SEM QUALQUER TIPO DE GARANTIA E PRECISÃO DE MEDIDAS.

