



▼ Andar Térreo

ÁREA TOTAL: 21.08 m² • ÁREA DE MORADIA: 21.08 m² • QUARTOS: 5

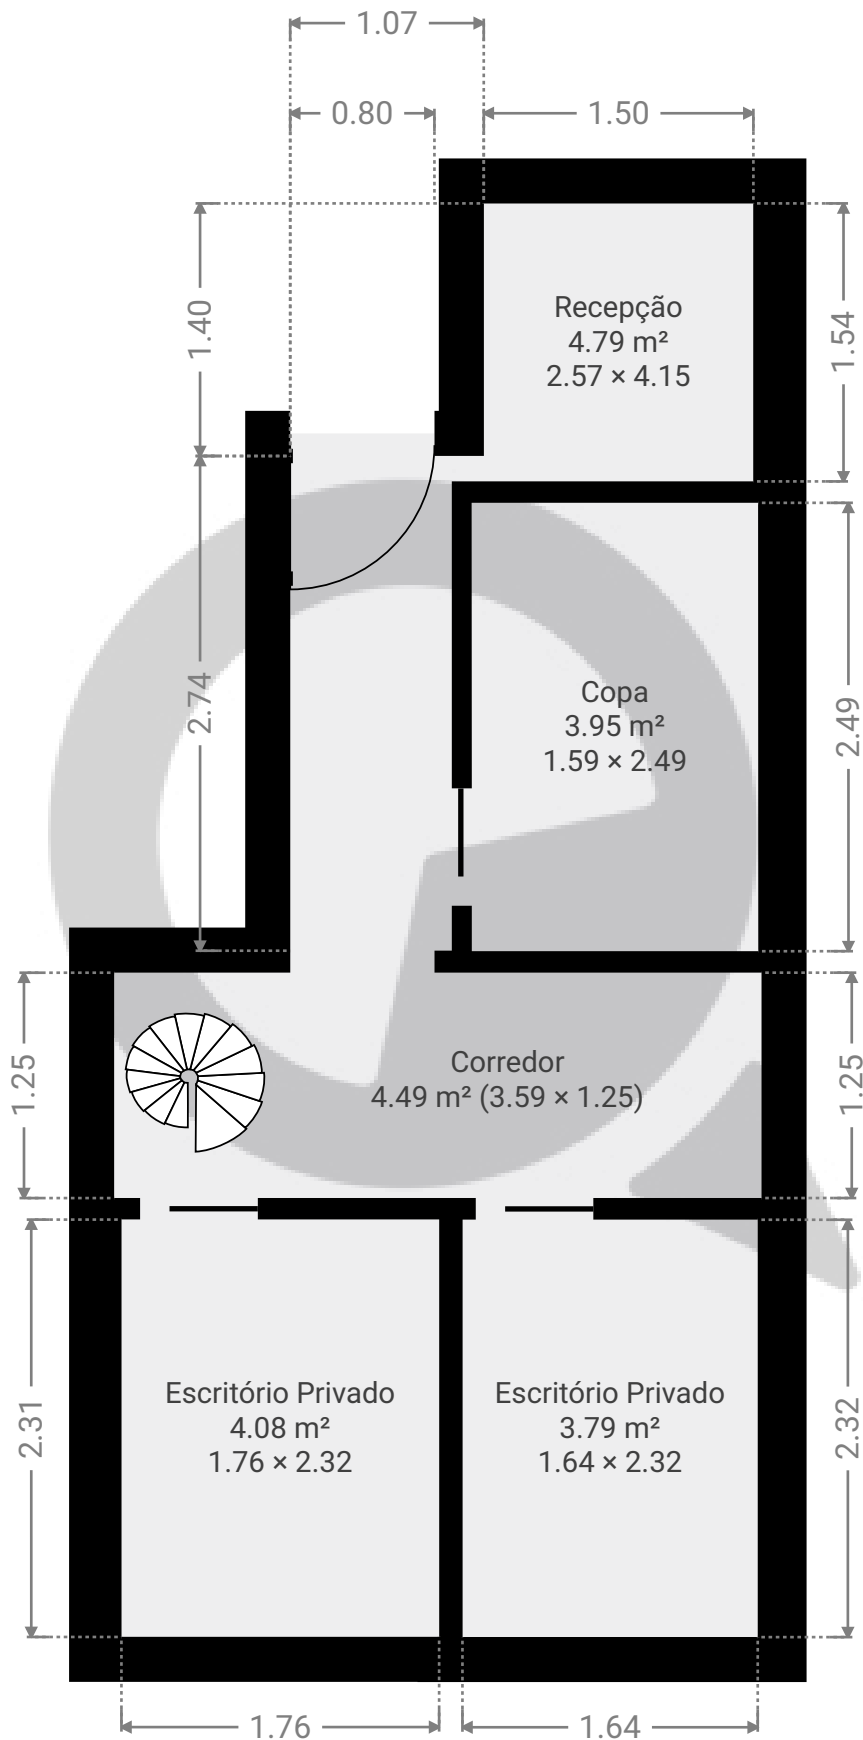

ESTA PLANTA É FORNECIDA SEM QUALQUER TIPO DE GARANTIA E PRECISÃO DE MEDIDAS.

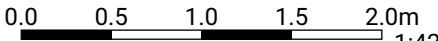


1:42

Page 1/2

▼ Andar térreo superior

ÁREA TOTAL: 7.90 m² • ÁREA DE MORADIA: 7.90 m² • QUARTOS: 3

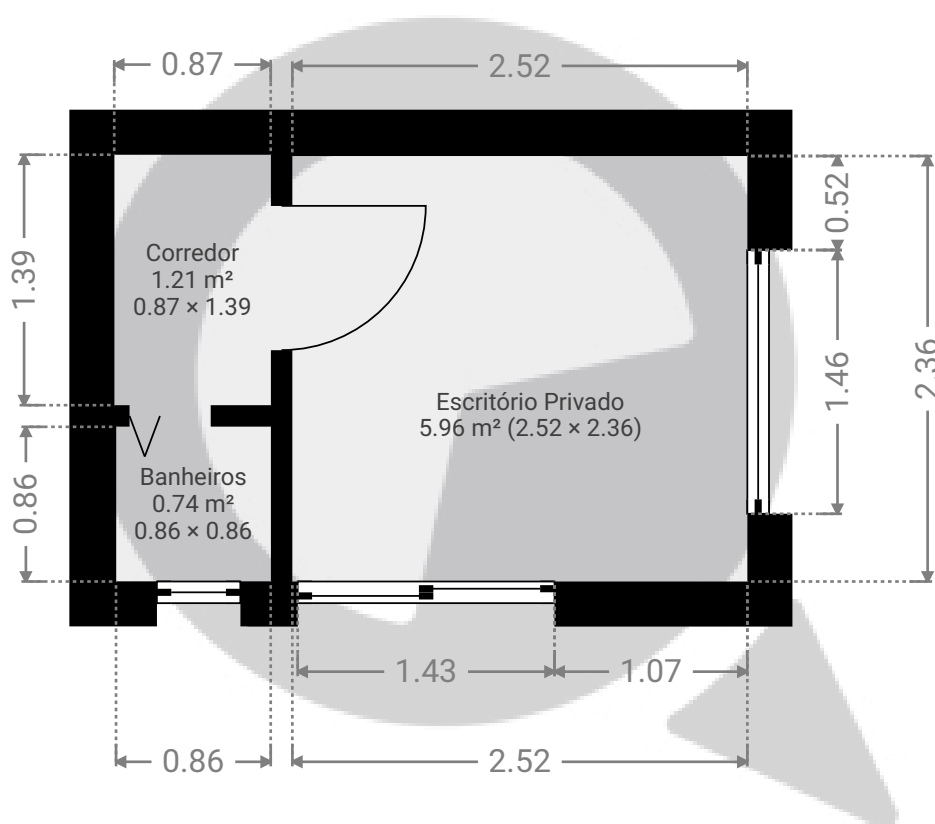

ESTA PLANTA É FORNECIDA SEM QUALQUER TIPO DE GARANTIA E PRECISÃO DE MEDIDAS.

