


Meu novo projeto

Rua Padre João Manuel 730, 01411-000, São Paulo, BR
ÁREA TOTAL: 32.40 m² • ÁREA DE MORADIA: 32.40 m² • PISOS: 1 • QUARTOS: 6



▼ Andar Térreo

ÁREA TOTAL: 32.40 m² • ÁREA DE MORADIA: 32.40 m² • QUARTOS: 6

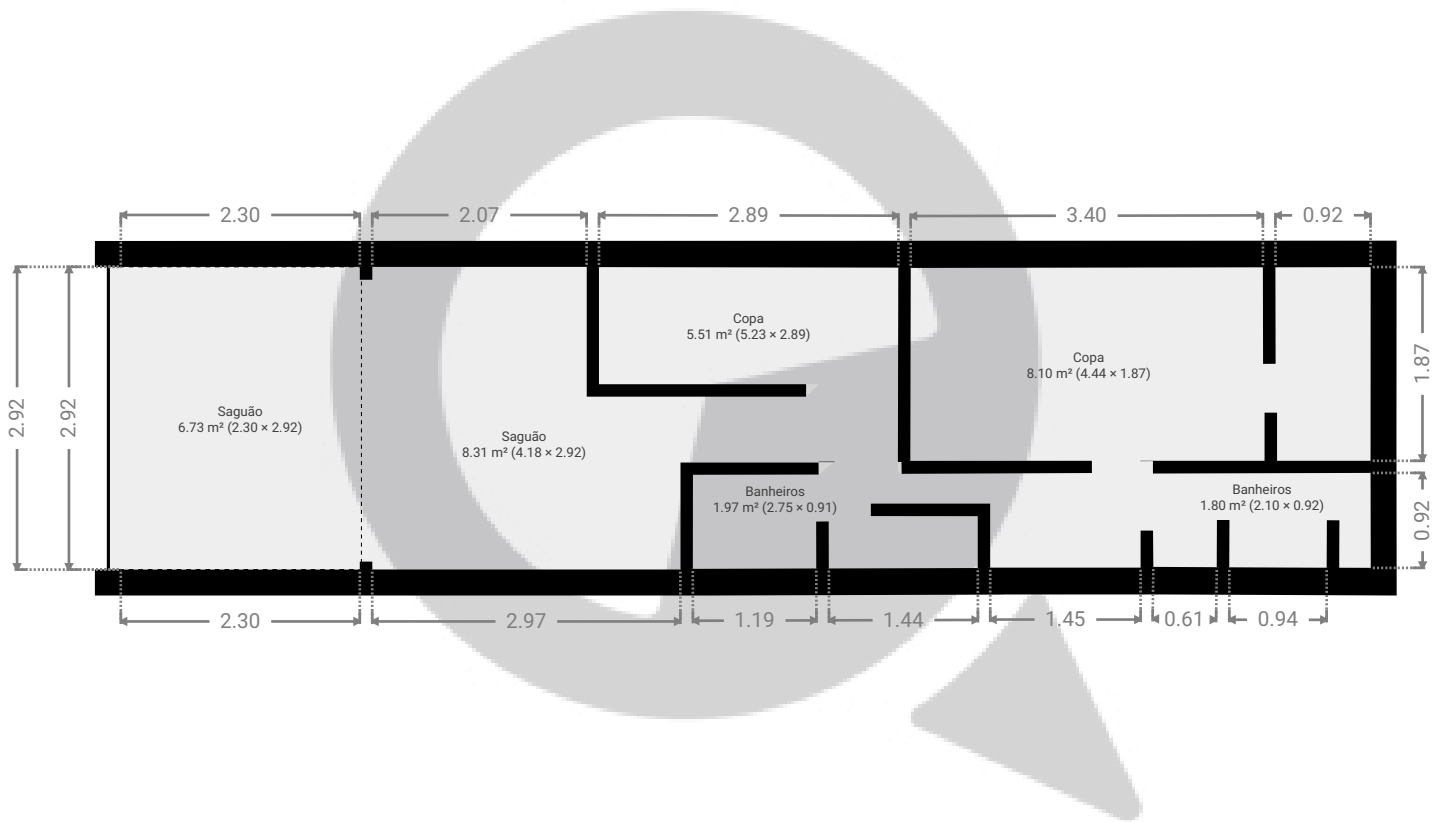

ESTA PLANTA É FORNECIDA SEM QUALQUER TIPO DE GARANTIA E PRECISÃO DE MEDIDAS.

