



▼ Andar Térreo

ÁREA TOTAL: 68.15 m² • ÁREA DE MORADIA: 68.15 m² • QUARTOS: 10

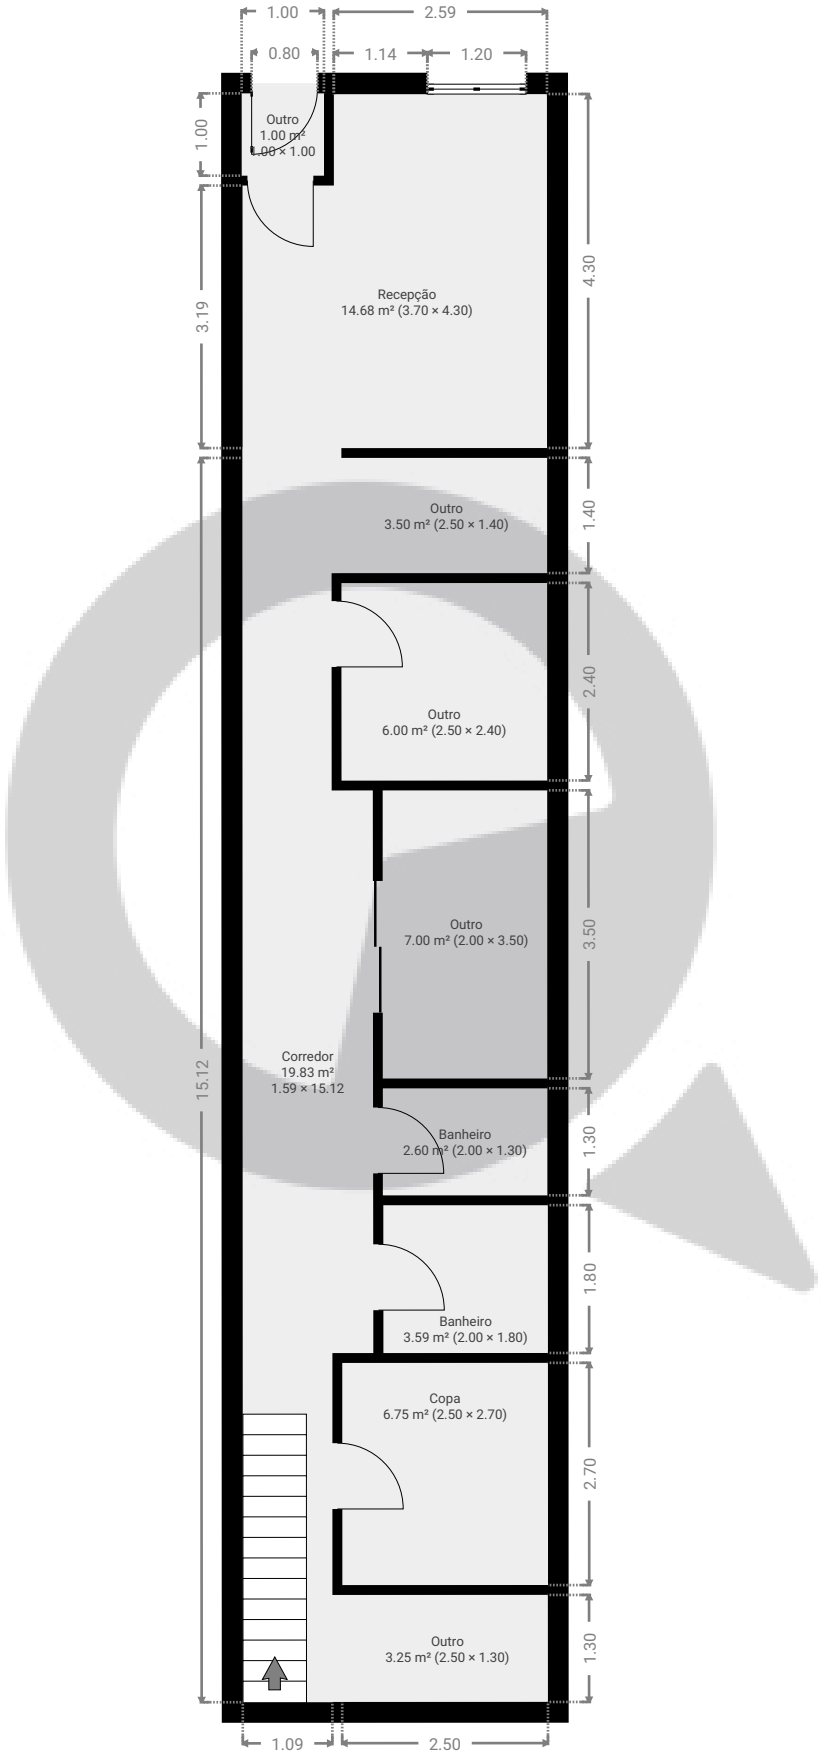


ESTA PLANTA É FORNECIDA SEM QUALQUER TIPO DE GARANTIA E PRECISÃO DE MEDIDAS.

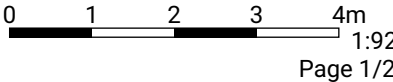

▼ 1º Piso

ÁREA TOTAL: 59.08 m² • ÁREA DE MORADIA: 59.08 m² • QUARTOS: 7

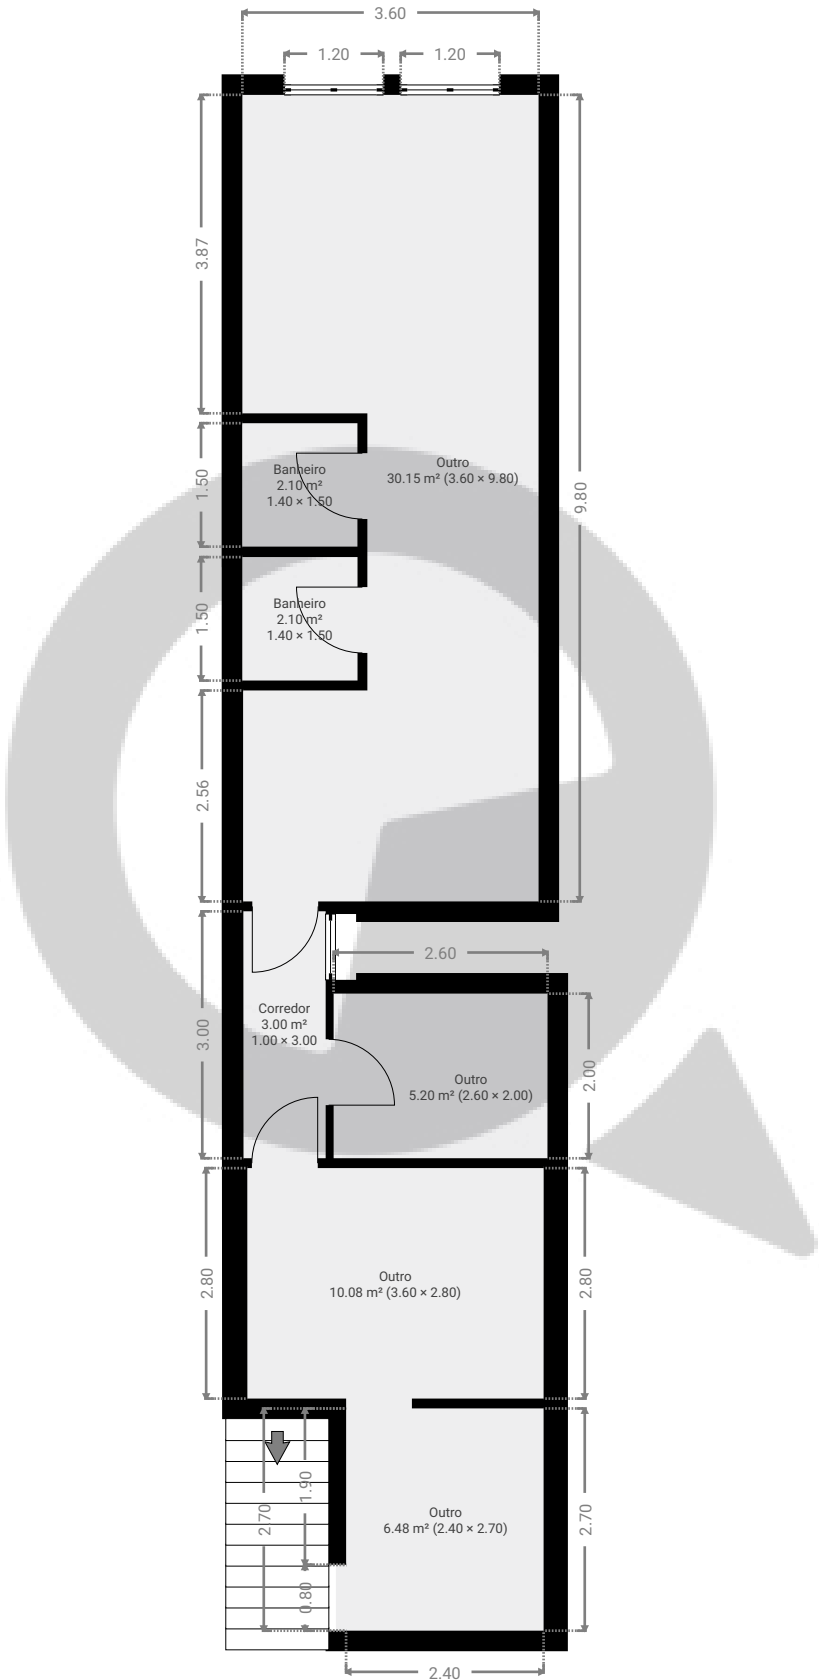

ESTA PLANTA É FORNECIDA SEM QUALQUER TIPO DE GARANTIA E PRECISÃO DE MEDIDAS.

