


▼ 6º Piso

ÁREA TOTAL: 48.73 m<sup>2</sup> • ÁREA DE MORADIA: 48.73 m<sup>2</sup> • QUARTOS: 7

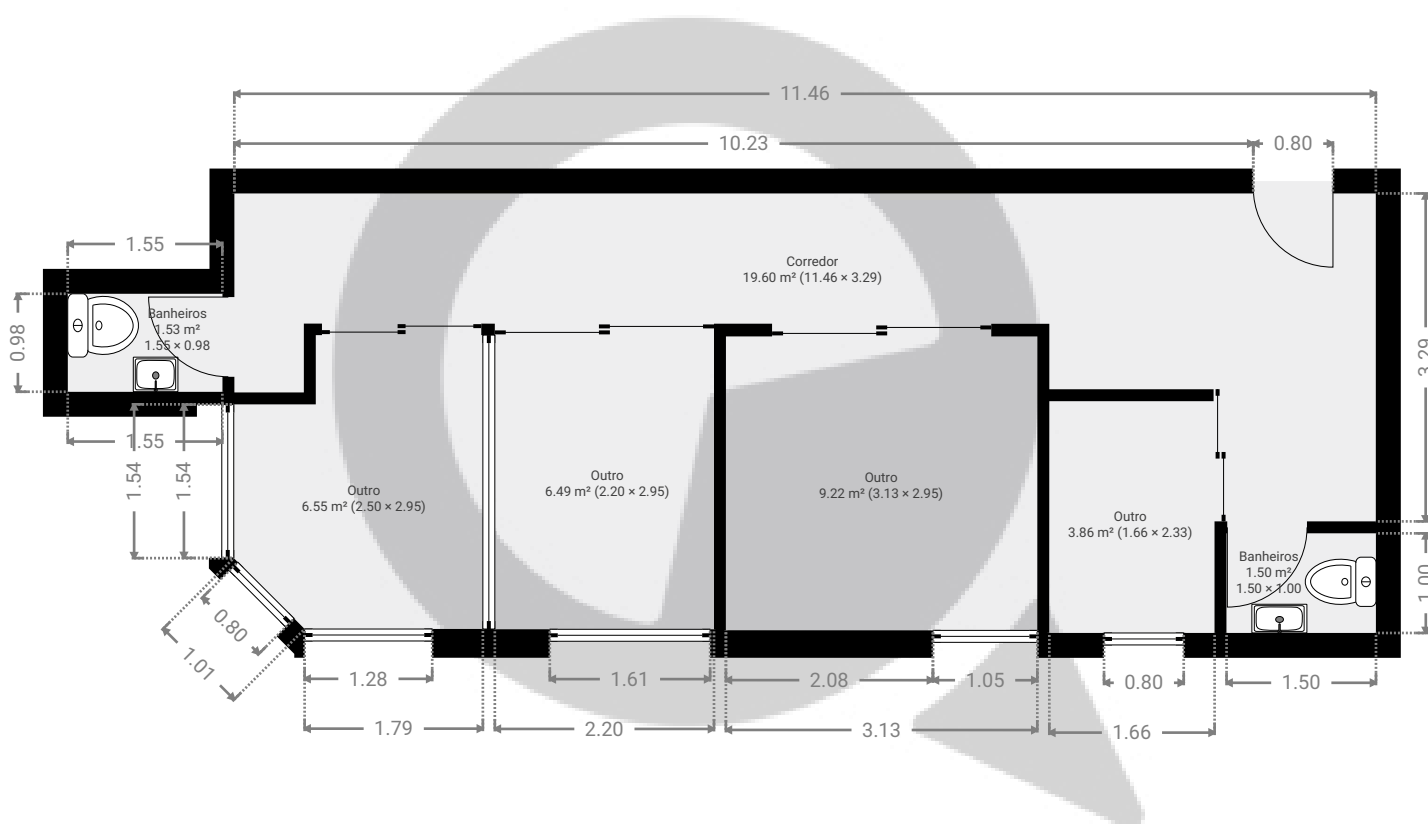

ESTA PLANTA É FORNECIDA SEM QUALQUER TIPO DE GARANTIA E PRECISÃO DE MEDIDAS.

0 1 2 3m  
1:76  
Page 1/1