


▼ 1º Piso

ÁREA TOTAL: 71.84 m² · ÁREA DE MORADIA: 71.84 m² · QUARTOS: 5

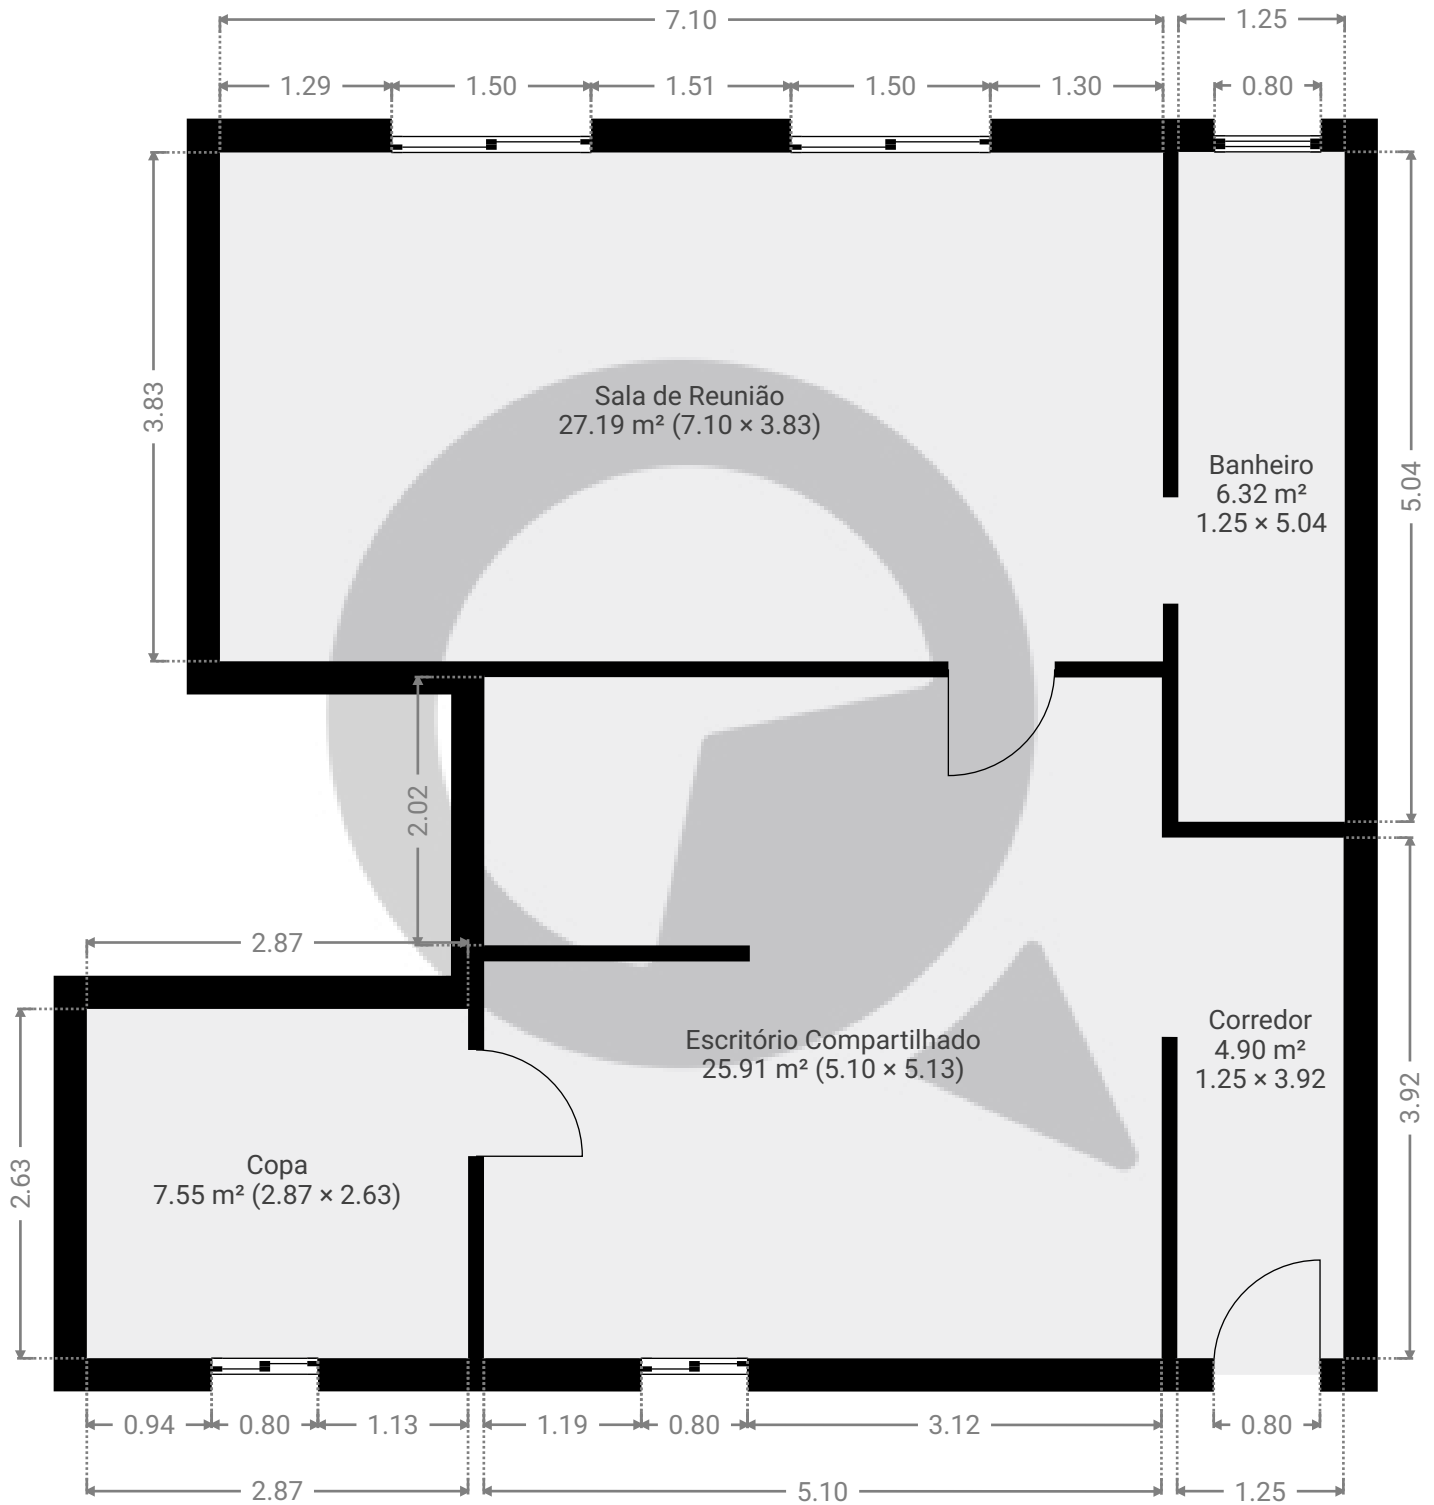

ESTA PLANTA É FORNECIDA SEM QUALQUER TIPO DE GARANTIA E PRECISÃO DE MEDIDAS.

