



▼ Andar Térreo

ÁREA TOTAL: 53.71 m² • ÁREA DE MORADIA: 53.71 m² • QUARTOS: 10

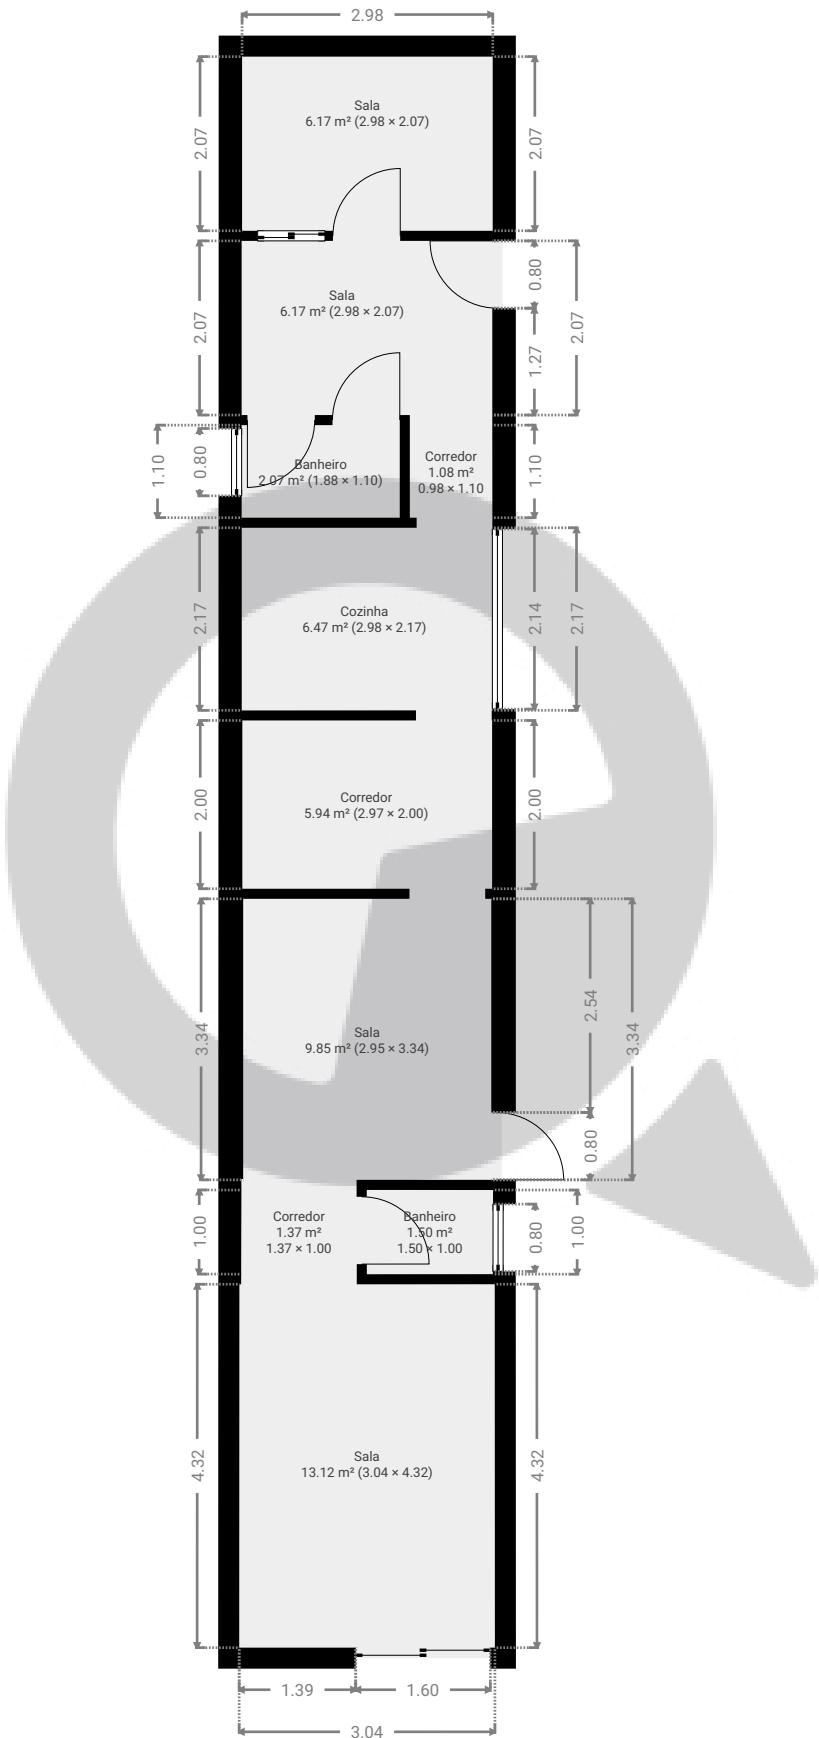


ESTA PLANTA É FORNECIDA SEM QUALQUER TIPO DE GARANTIA E PRECISÃO DE MEDIDAS.

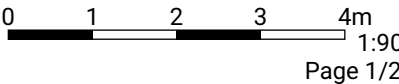

▼ 1º Piso

ÁREA TOTAL: 45.00 m² • ÁREA DE MORADIA: 45.00 m² • QUARTOS: 6

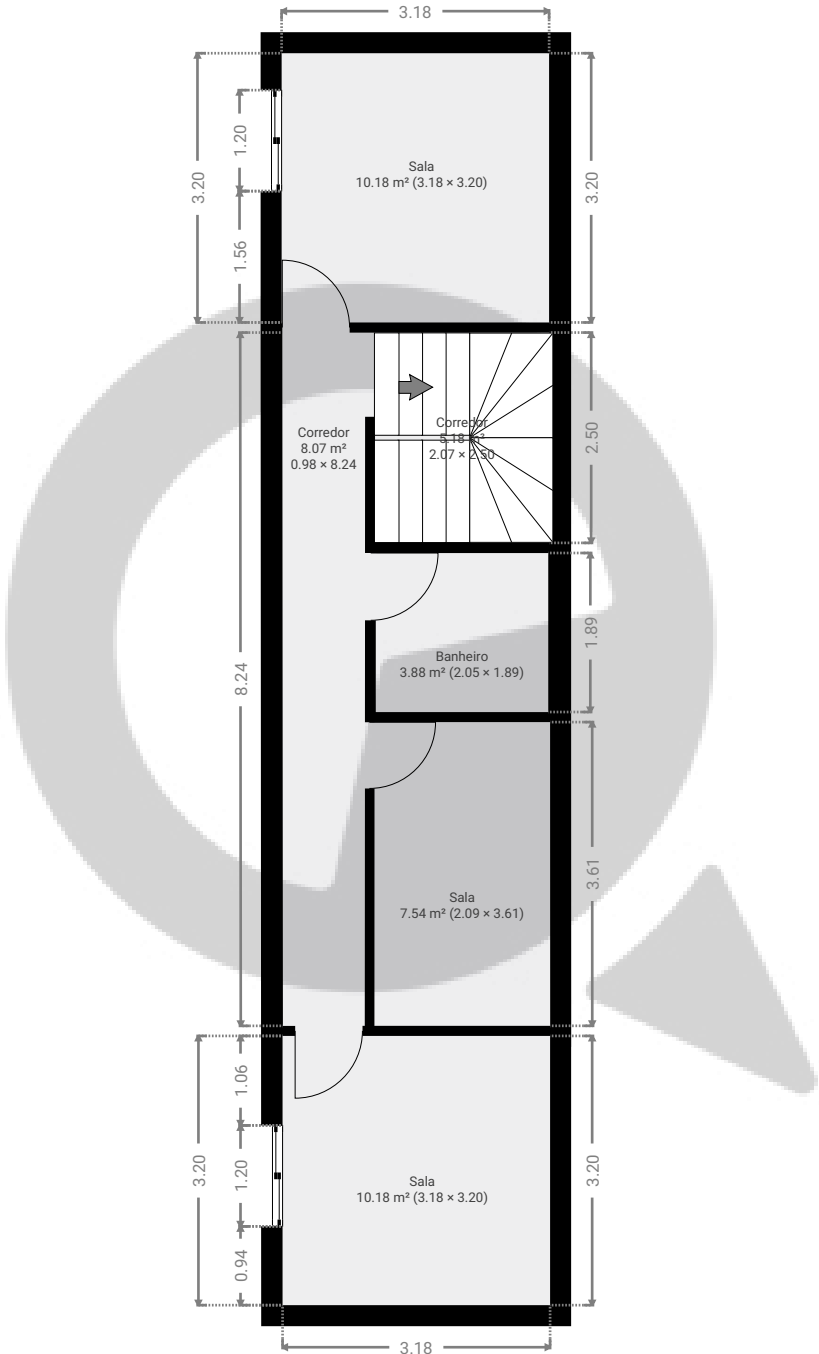

ESTA PLANTA É FORNECIDA SEM QUALQUER TIPO DE GARANTIA E PRECISÃO DE MEDIDAS.

