


▼ Andar Térreo

ÁREA TOTAL: 87.43 m² • ÁREA DE MORADIA: 65.40 m² • QUARTOS: 8

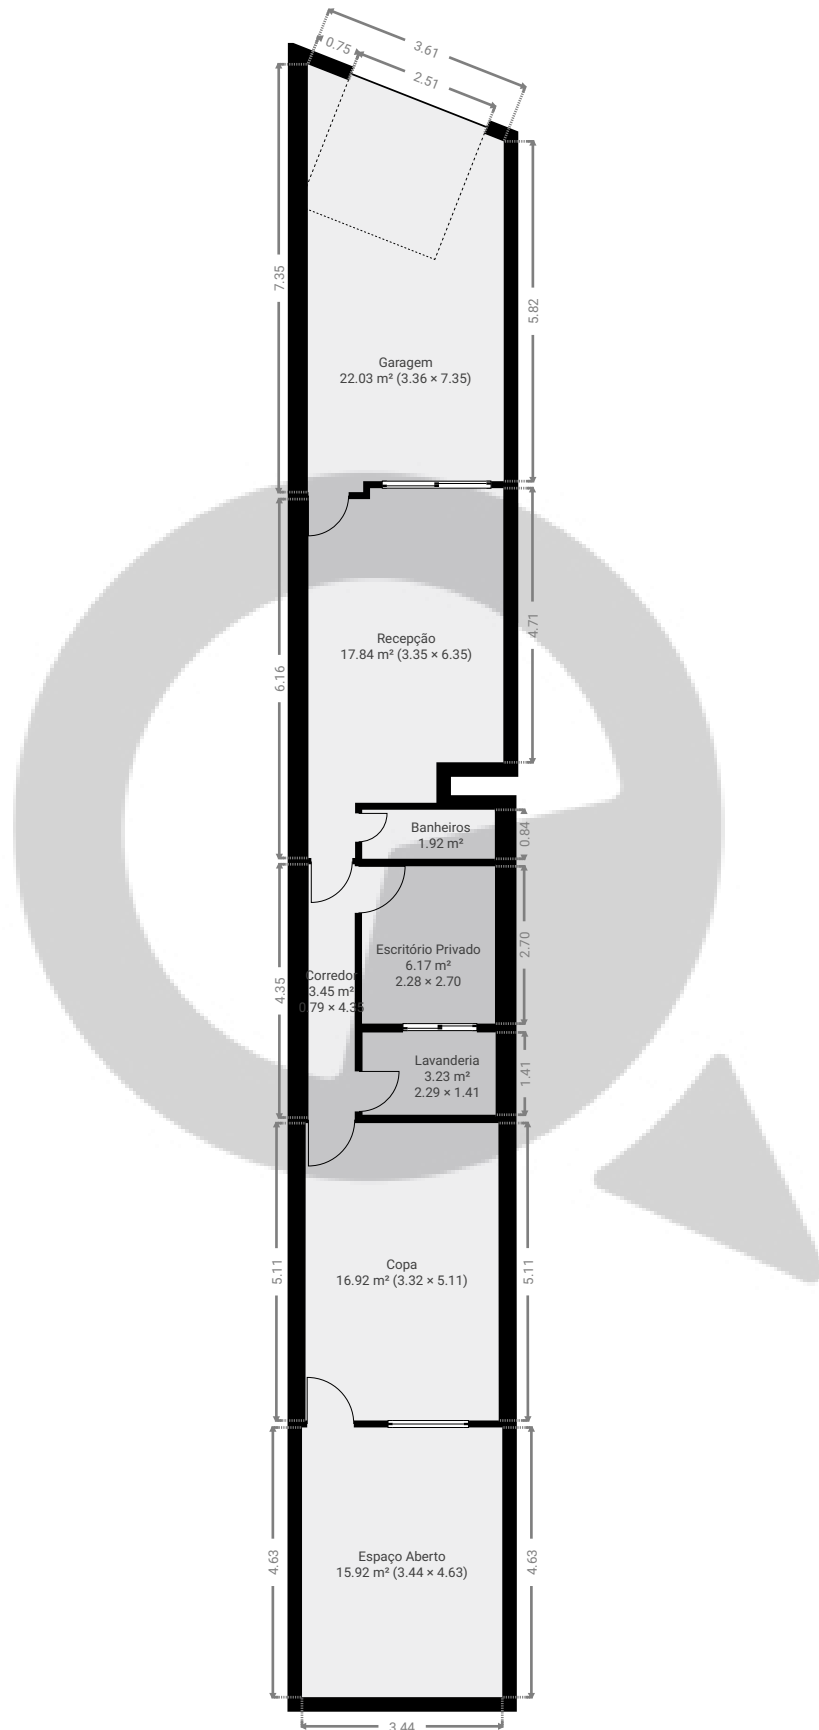


ESTA PLANTA É FORNECIDA SEM QUALQUER TIPO DE GARANTIA E PRECISÃO DE MEDIDAS.

0 2 4 6m
1:130
Page 1/2

▼ 1º Piso

ÁREA TOTAL: 42.86 m² • ÁREA DE MORADIA: 42.86 m² • QUARTOS: 6

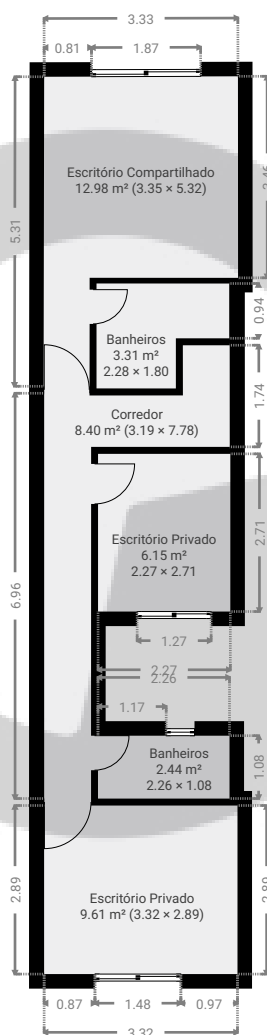

ESTA PLANTA É FORNECIDA SEM QUALQUER TIPO DE GARANTIA E PRECISÃO DE MEDIDAS.

0 2 4 6m
1:130
Page 2/2