



▼ Andar Térreo

ÁREA TOTAL: 90.97 m² · ÁREA DE MORADIA: 90.94 m² · QUARTOS: 5

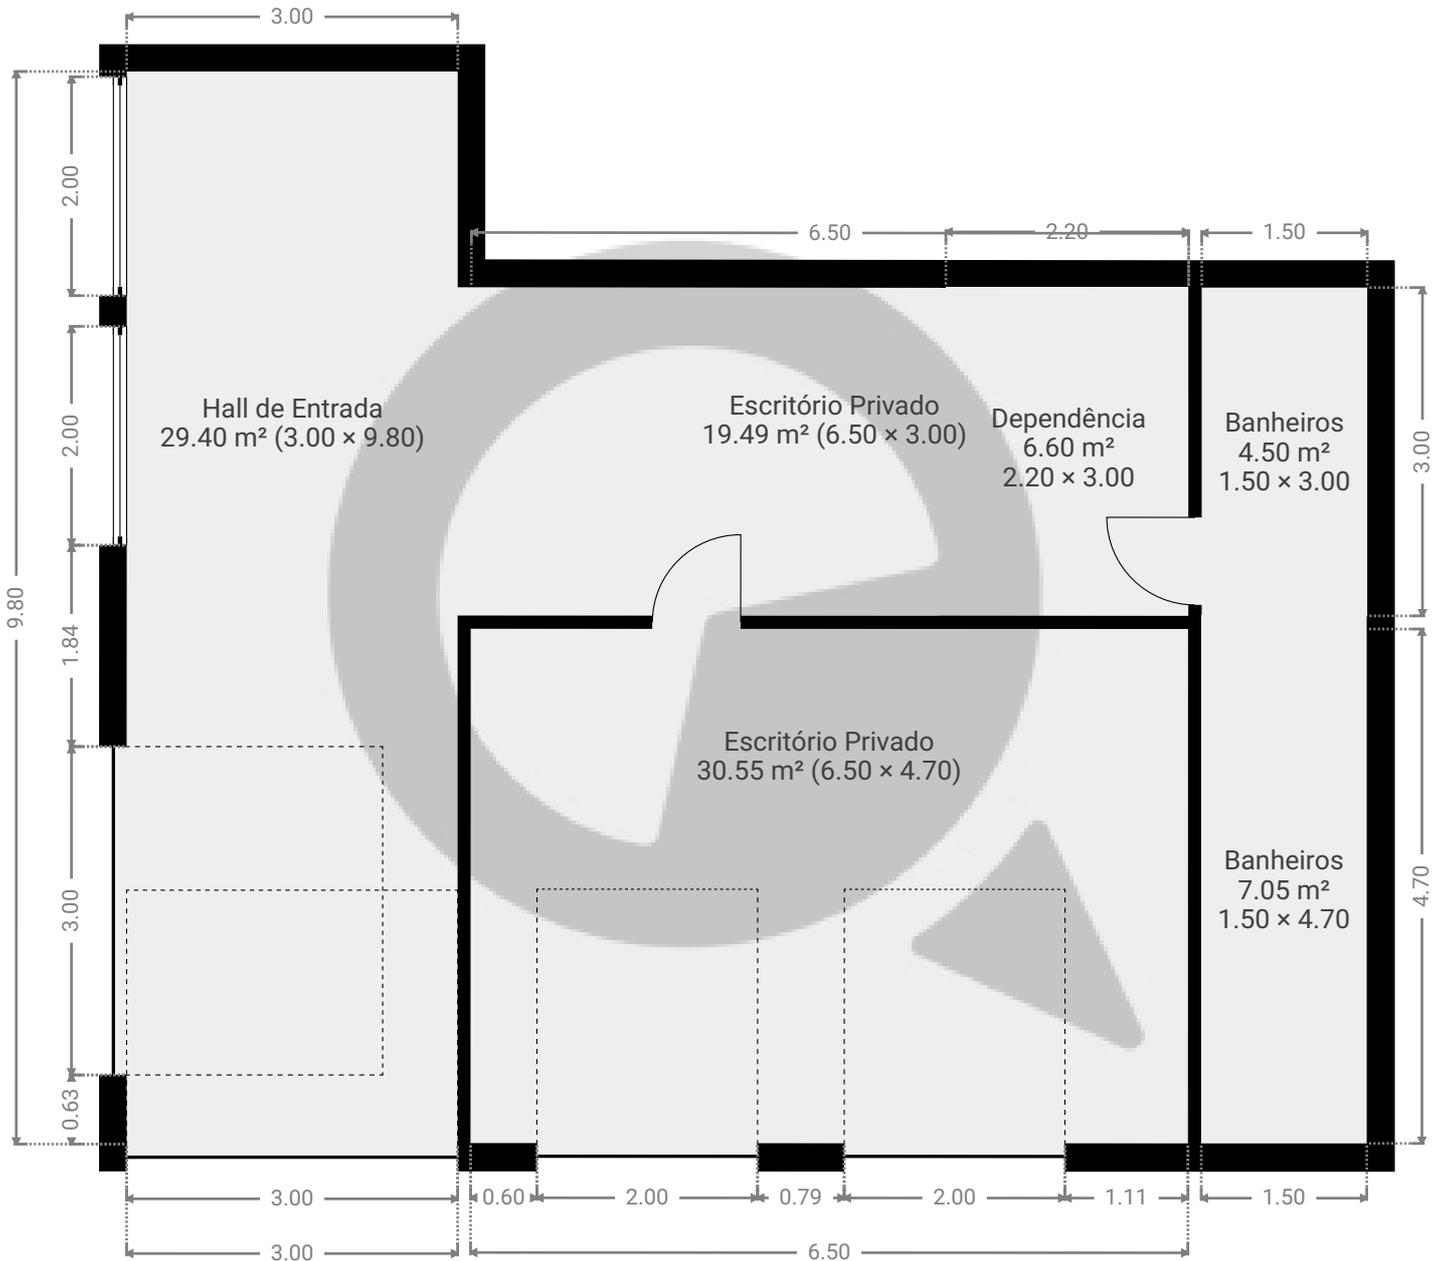

ESTA PLANTA É FORNECIDA SEM QUALQUER TIPO DE GARANTIA E PRECISÃO DE MEDIDAS.

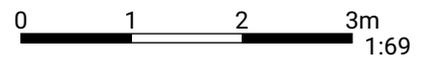

1:69

Page 1/1