


▼ 8º Piso

ÁREA TOTAL: 39.65 m² • ÁREA DE MORADIA: 39.65 m² • QUARTOS: 3

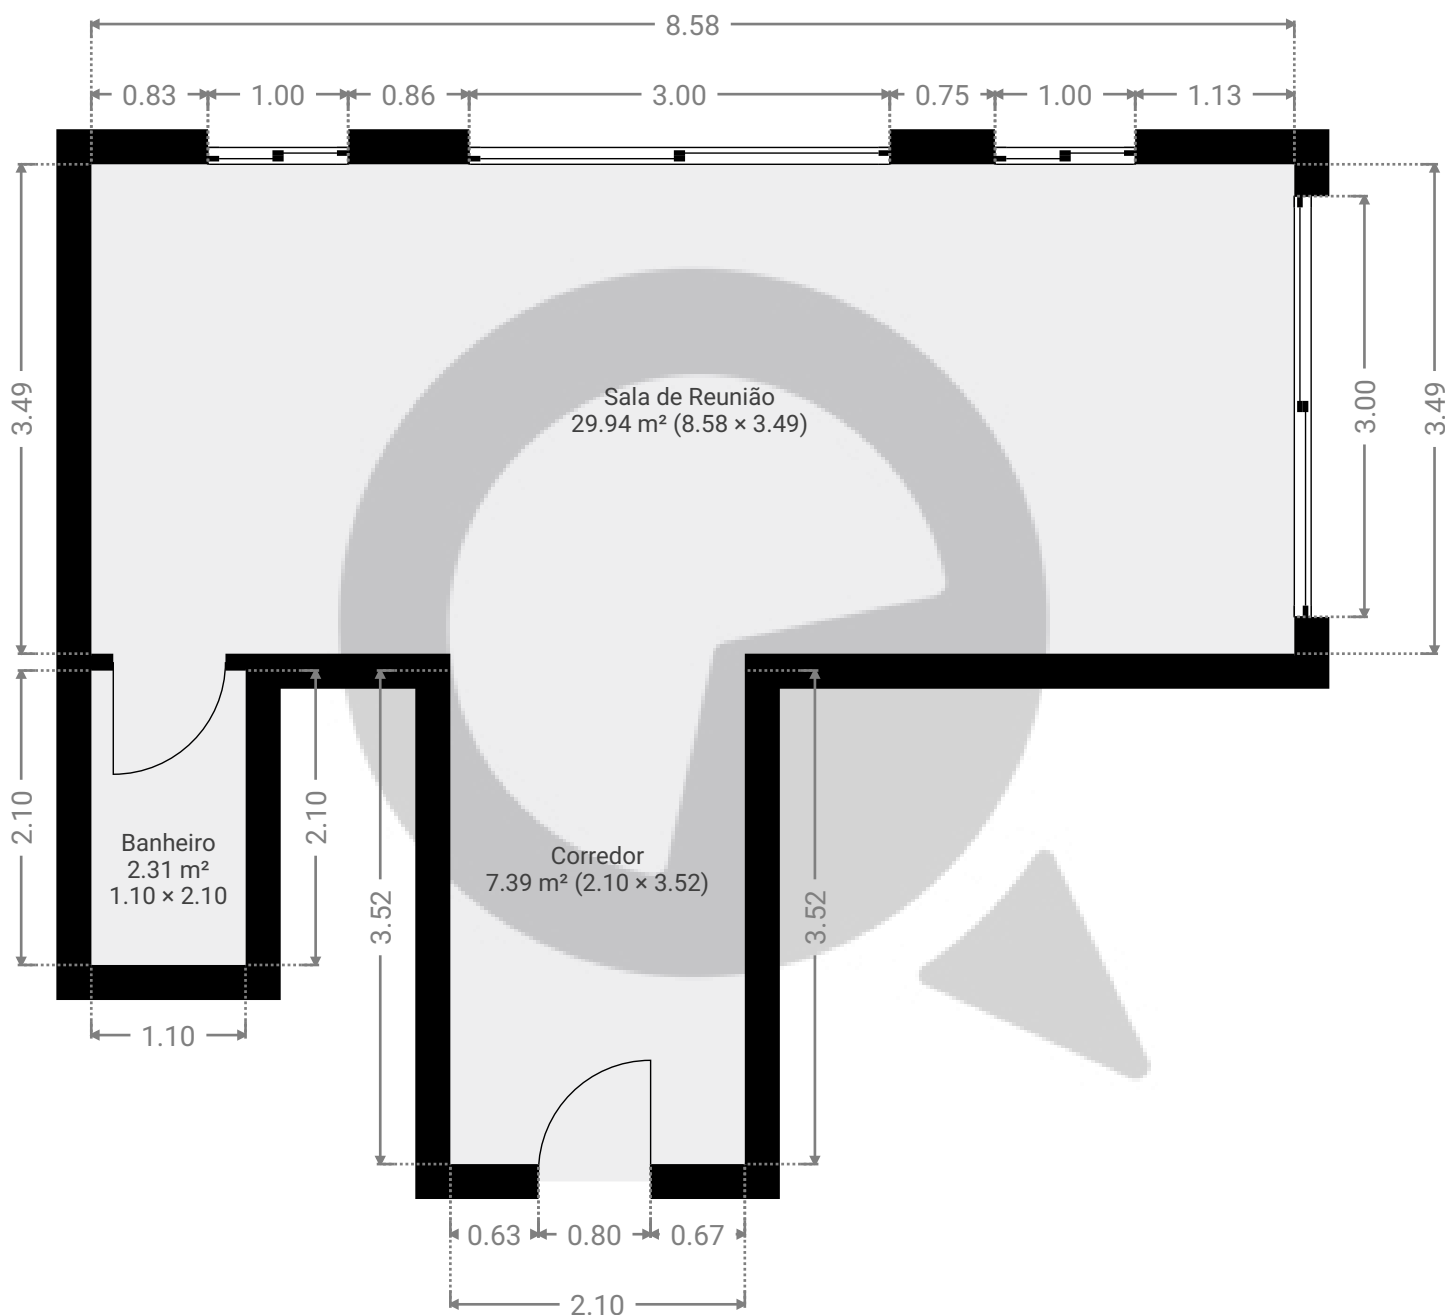

ESTA PLANTA É FORNECIDA SEM QUALQUER TIPO DE GARANTIA E PRECISÃO DE MEDIDAS.

0.0 0.5 1.0 1.5 2.0 2.5m
1:54
Page 1/1