


▼ 1º Piso

ÁREA TOTAL: 29.71 m² • ÁREA DE MORADIA: 29.71 m² • QUARTOS: 2

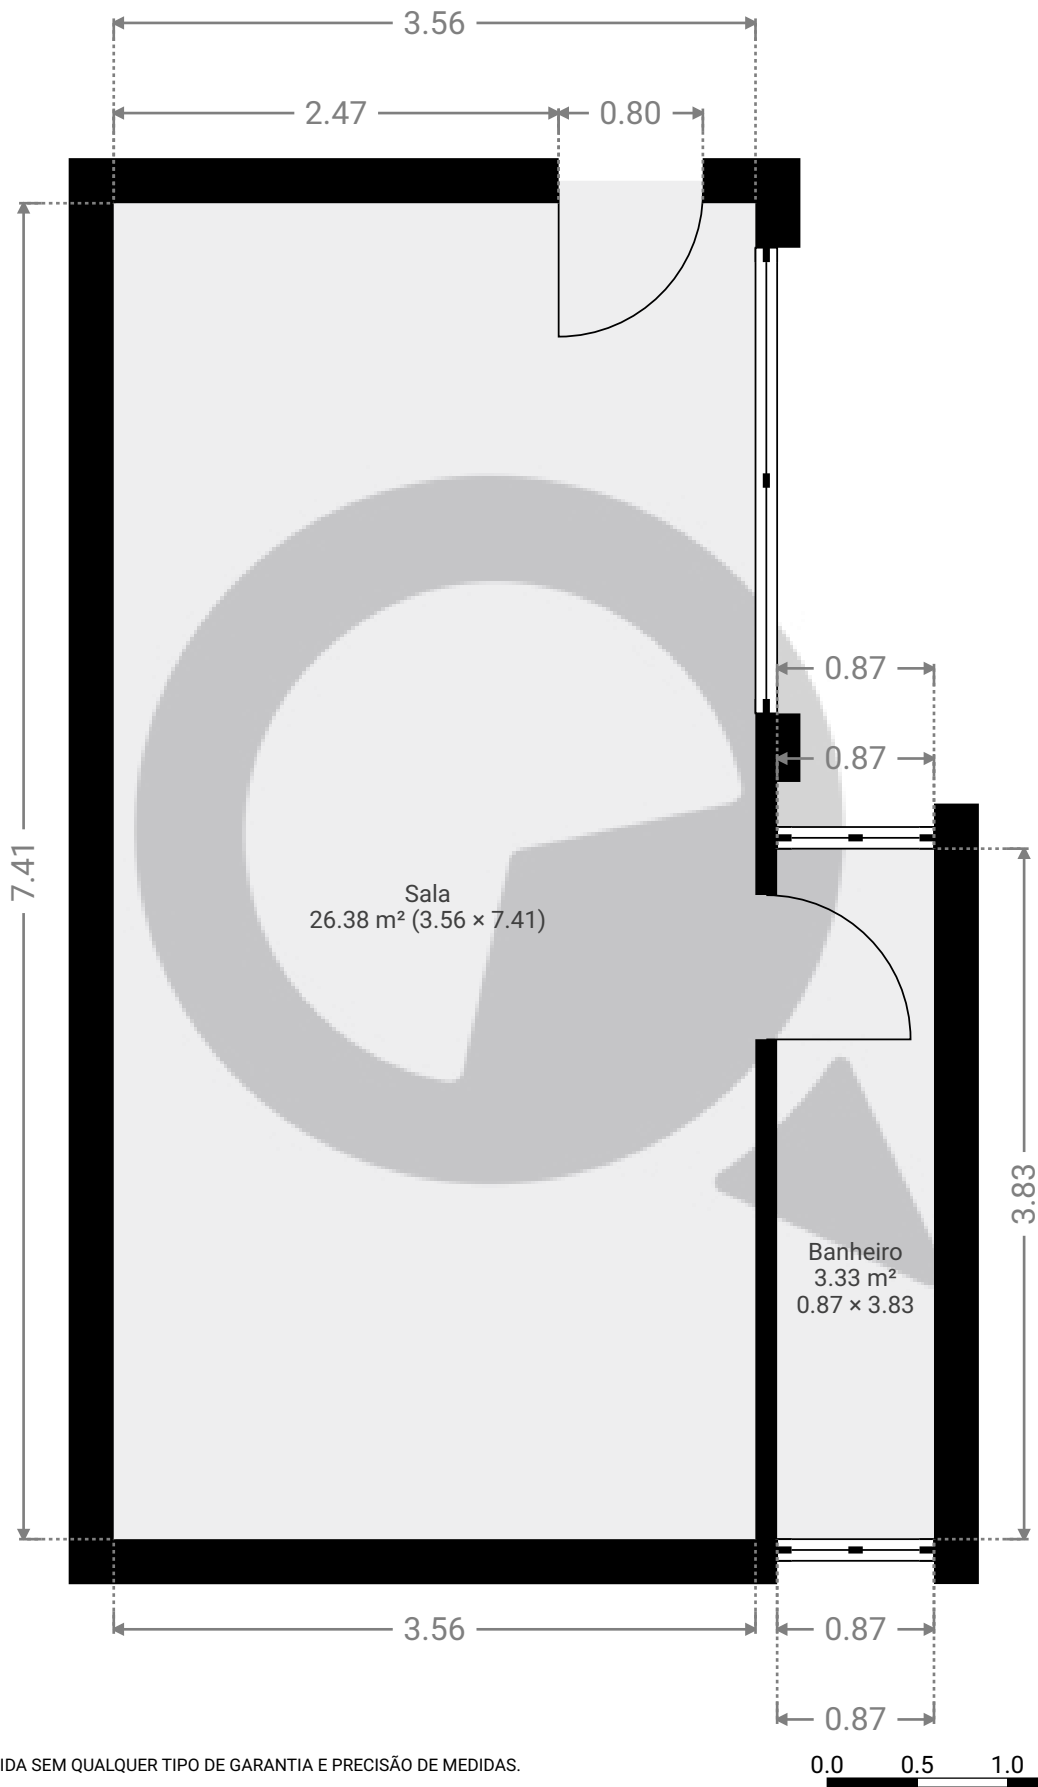

ESTA PLANTA É FORNECIDA SEM QUALQUER TIPO DE GARANTIA E PRECISÃO DE MEDIDAS.

