


Rua da consolação, 368 andar 10

ÁREA TOTAL: 322.32 m² • ÁREA DE MORADIA: 322.32 m² • PISOS: 1 • QUARTOS: 24

 SuaQuadra

▼ 10º Piso

ÁREA TOTAL: 322.32 m² • ÁREA DE MORADIA: 322.32 m² • QUARTOS: 24

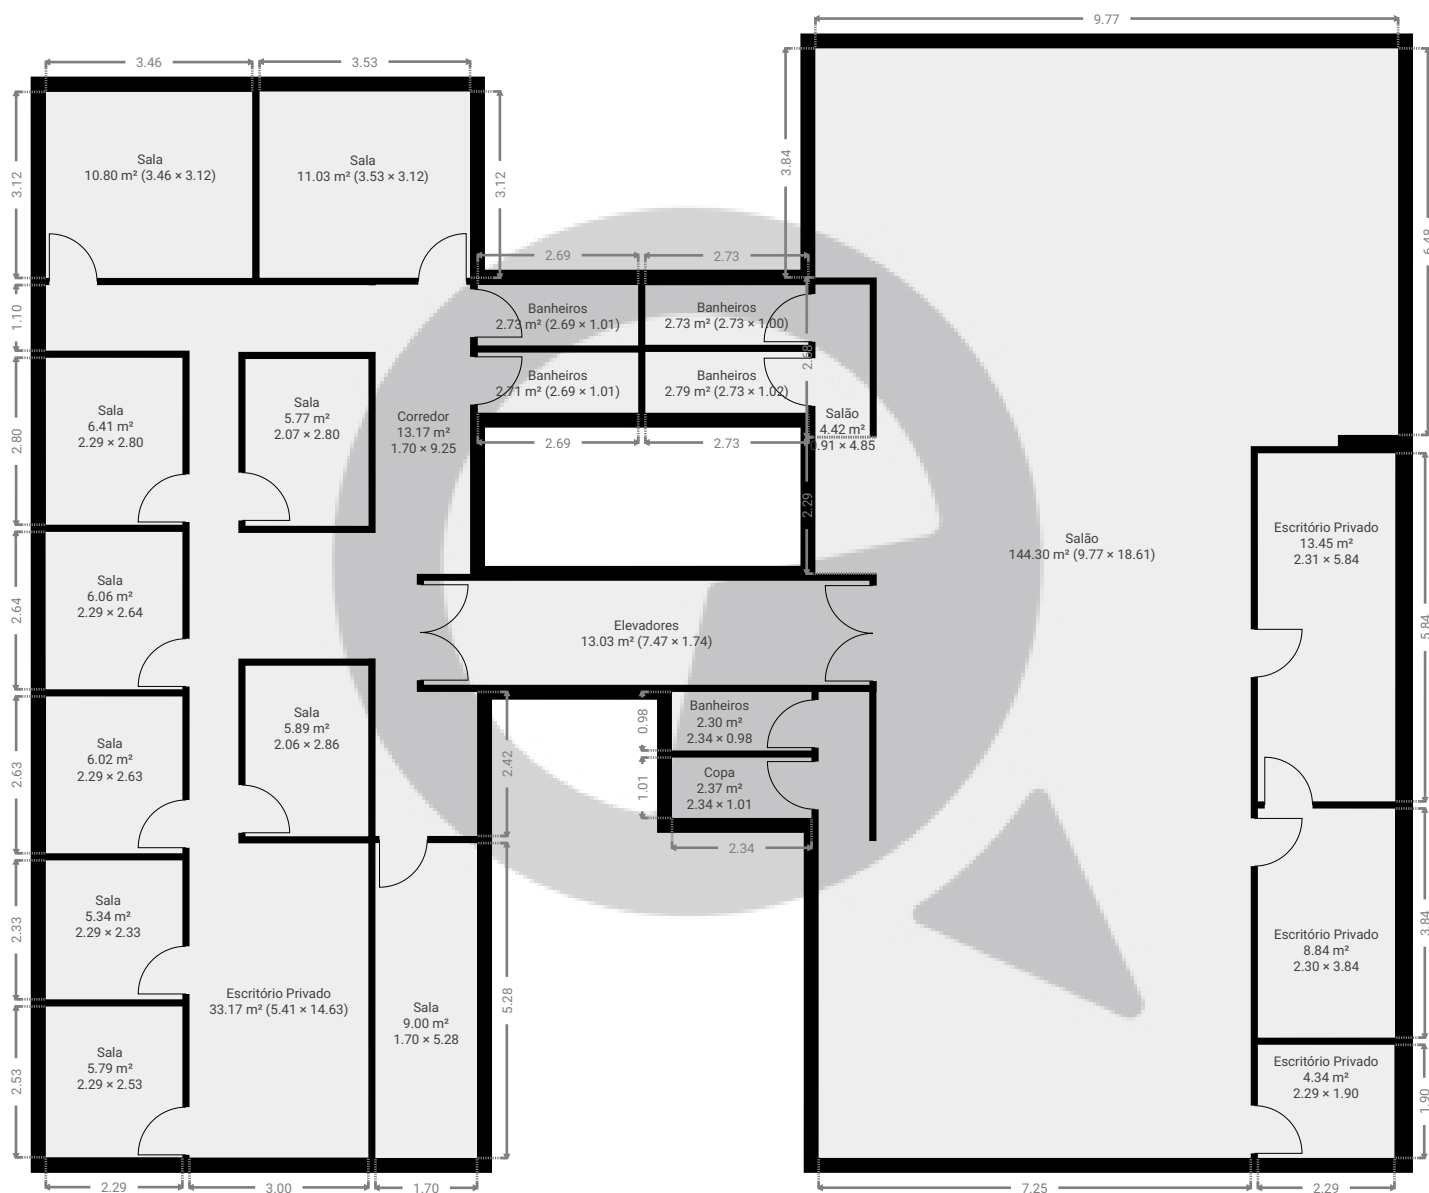

ESTA PLANTA É FORNECIDA SEM QUALQUER TIPO DE GARANTIA E PRECISÃO DE MEDIDAS.

0 2 4 6m
1:127
Page 1/1