



▼ Andar Térreo

ÁREA TOTAL: 99.61 m² • ÁREA DE MORADIA: 74.61 m² • QUARTOS: 12

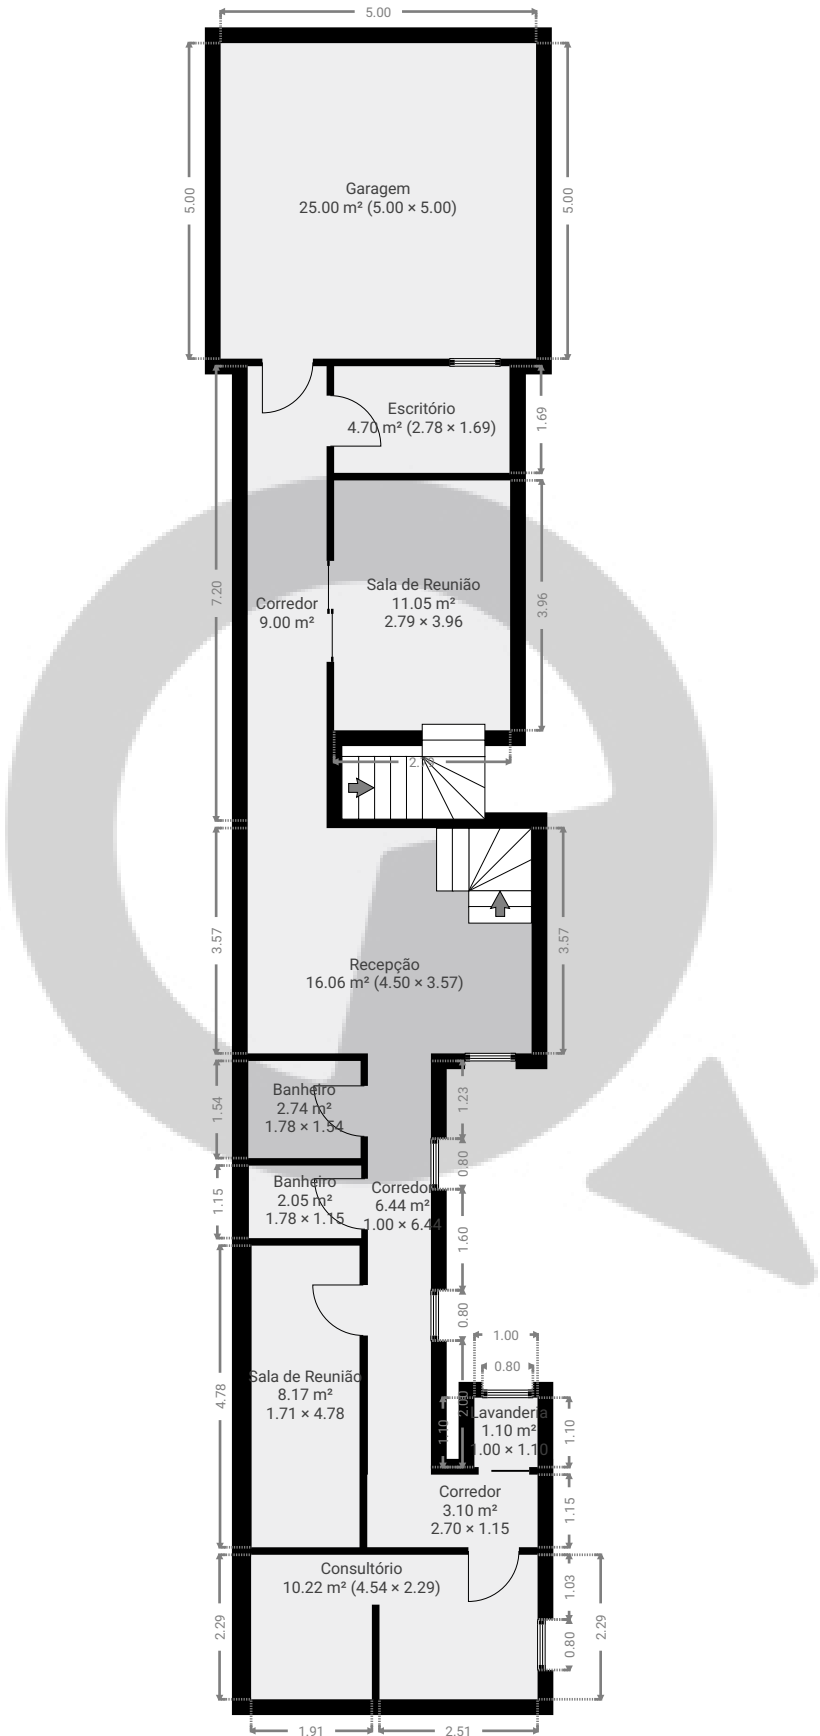


ESTA PLANTA É FORNECIDA SEM QUALQUER TIPO DE GARANTIA E PRECISÃO DE MEDIDAS.

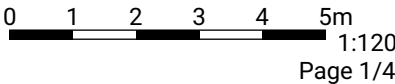


▼ 1º Piso

ÁREA TOTAL: 82.94 m² • ÁREA DE MORADIA: 82.94 m² • QUARTOS: 12

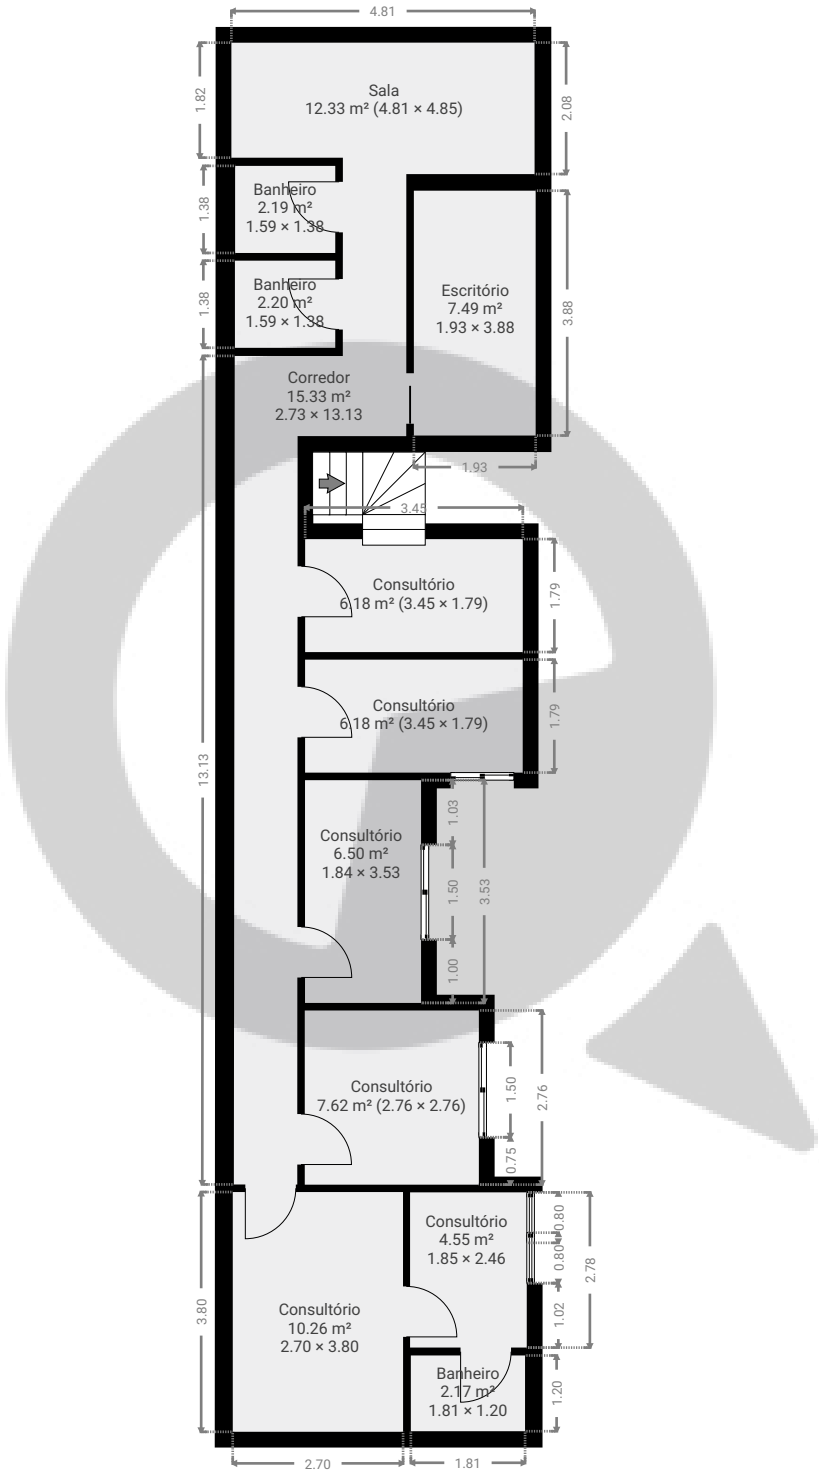


ESTA PLANTA É FORNECIDA SEM QUALQUER TIPO DE GARANTIA E PRECISÃO DE MEDIDAS.

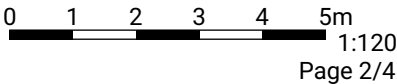

▼ Cave

ÁREA TOTAL: 51.48 m² • ÁREA DE MORADIA: 51.48 m² • QUARTOS: 6

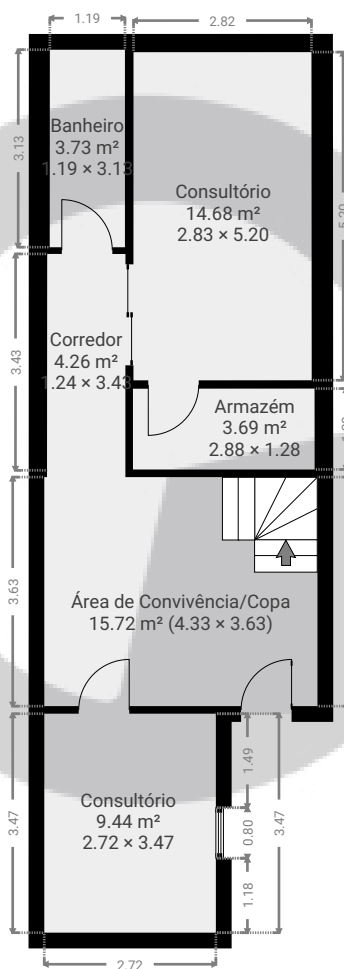


ESTA PLANTA É FORNECIDA SEM QUALQUER TIPO DE GARANTIA E PRECISÃO DE MEDIDAS.

0 1 2 3 4 5m
1:120
Page 3/4

▼ 2ª Cave

ÁREA TOTAL: 35.82 m² • ÁREA DE MORADIA: 35.82 m² • QUARTOS: 5

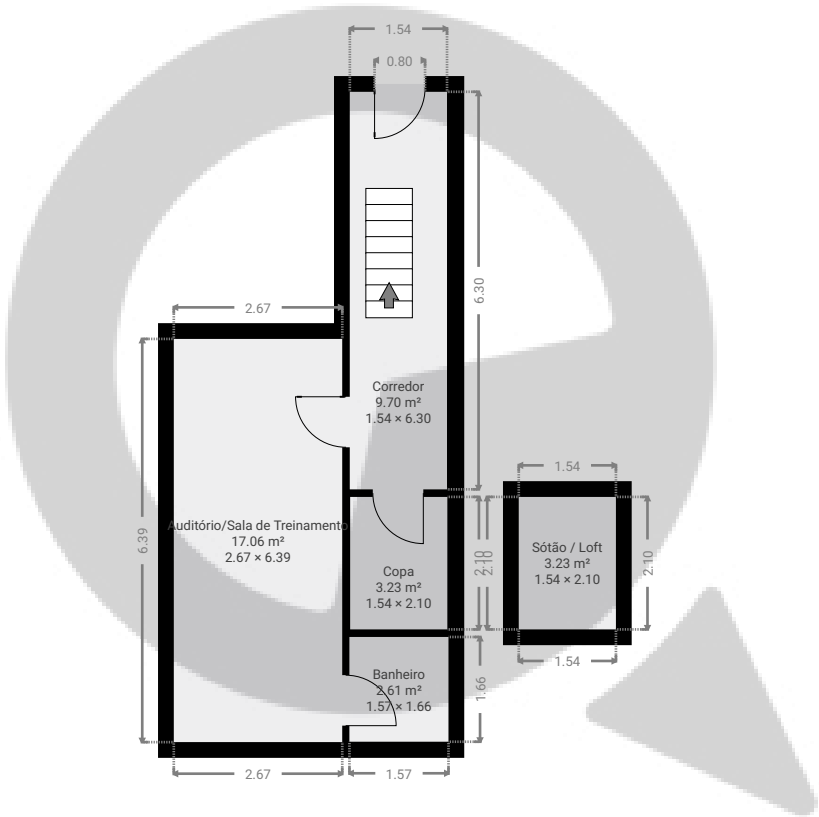

ESTA PLANTA É FORNECIDA SEM QUALQUER TIPO DE GARANTIA E PRECISÃO DE MEDIDAS.

