



▼ Andar Térreo

ÁREA TOTAL: 64.83 m² • ÁREA DE MORADIA: 64.83 m² • QUARTOS: 6

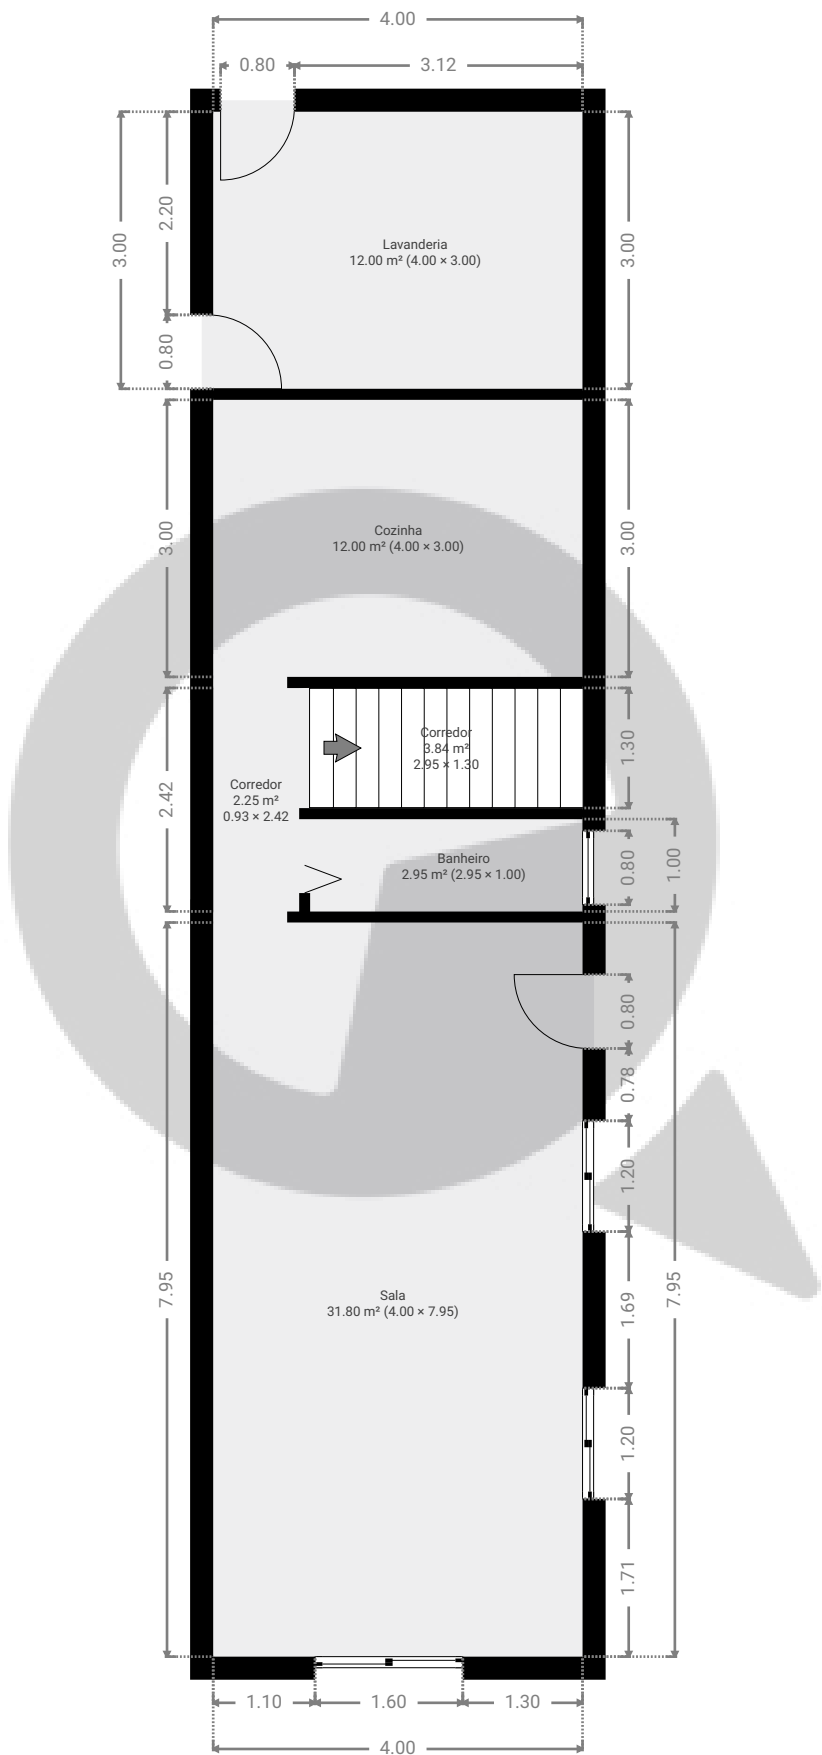


ESTA PLANTA É FORNECIDA SEM QUALQUER TIPO DE GARANTIA E PRECISÃO DE MEDIDAS.

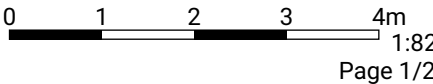

▼ 1º Piso

ÁREA TOTAL: 62.54 m² • ÁREA DE MORADIA: 62.54 m² • QUARTOS: 7

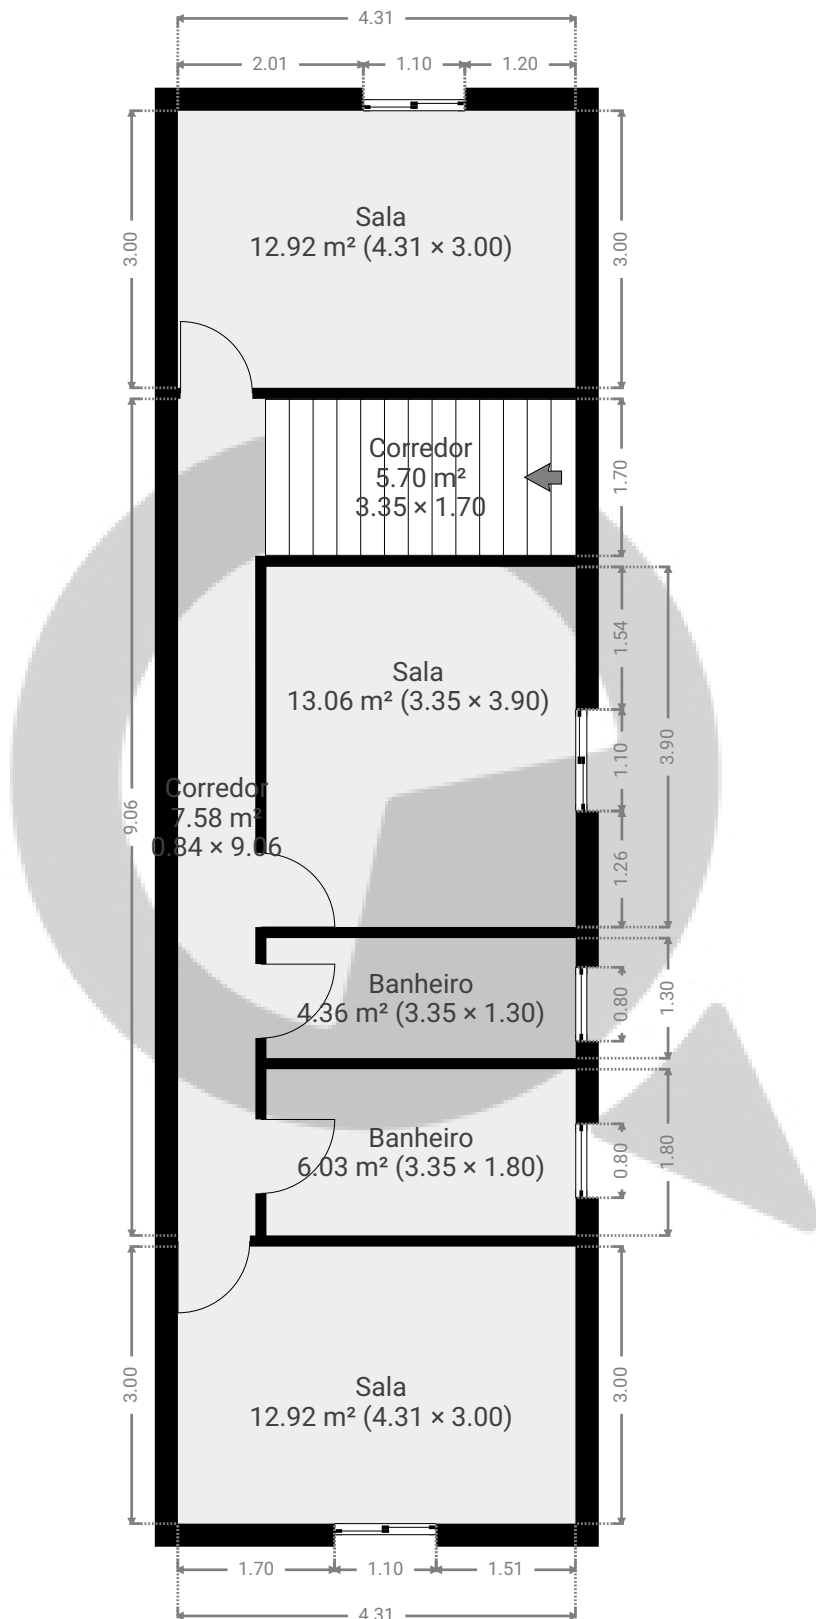

ESTA PLANTA É FORNECIDA SEM QUALQUER TIPO DE GARANTIA E PRECISÃO DE MEDIDAS.

0 1 2 3 4m
1:82
Page 2/2