


▼ Andar Térreo

ÁREA TOTAL: 133.15 m² • ÁREA DE MORADIA: 133.15 m² • QUARTOS: 9

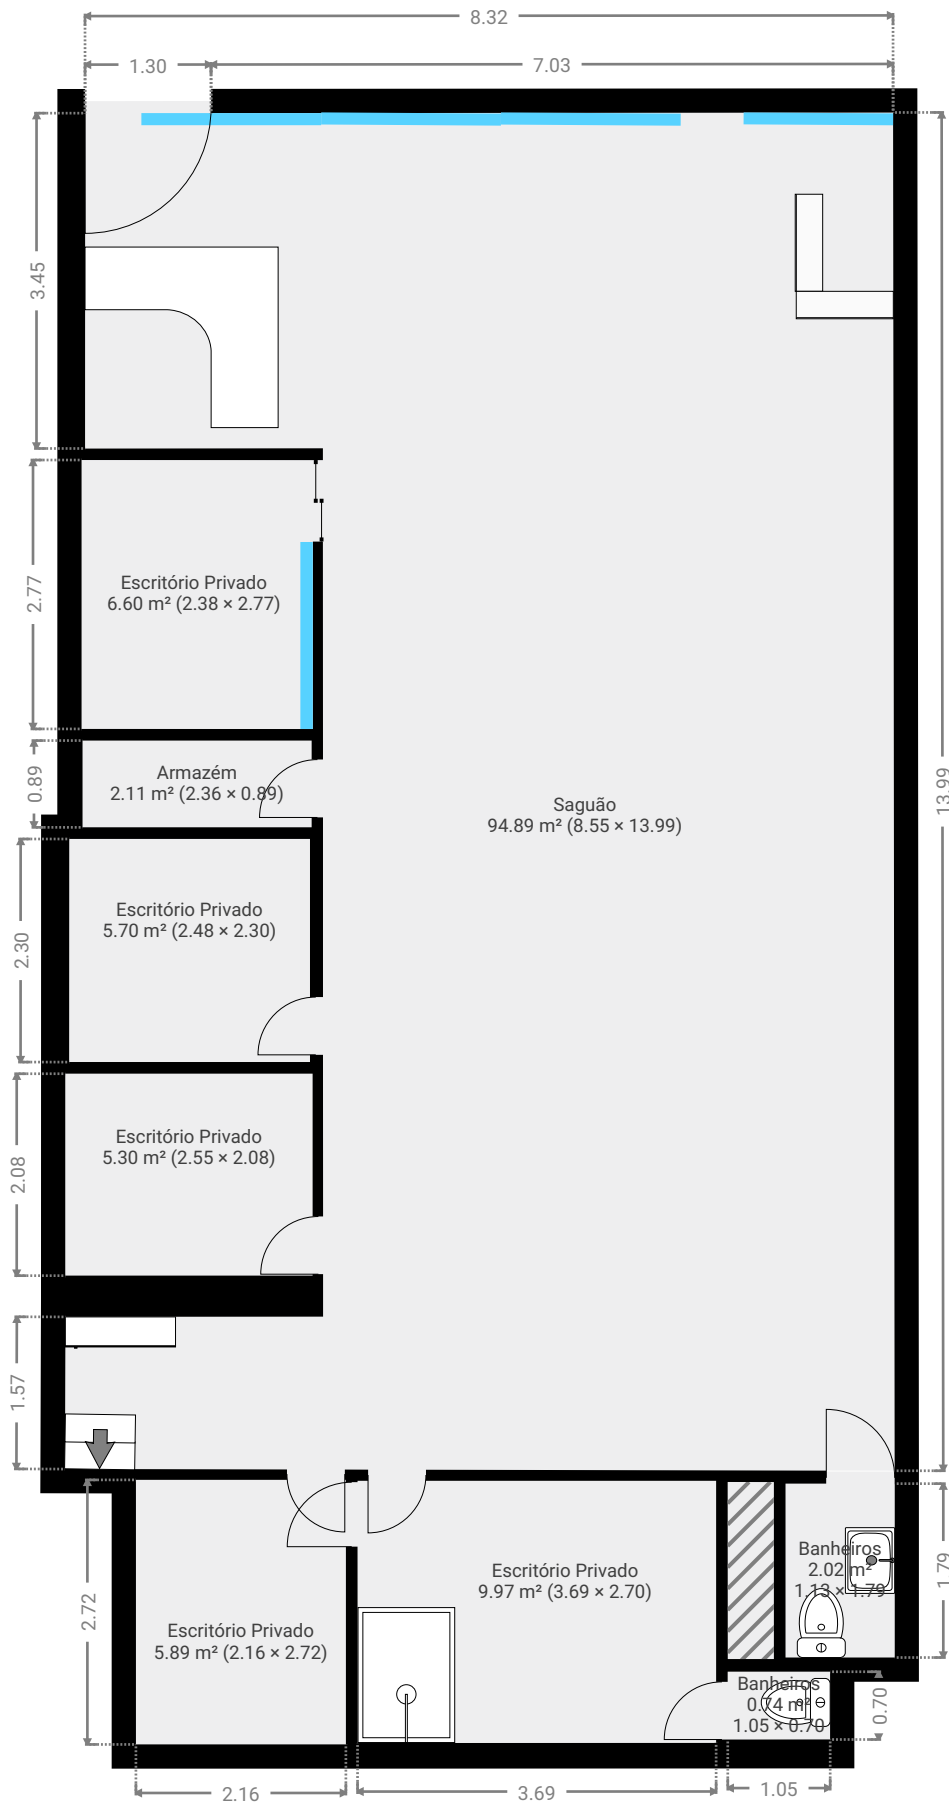

▼ 1º Piso

ÁREA TOTAL: 18.73 m² • ÁREA DE MORADIA: 18.73 m² • QUARTOS: 4

